


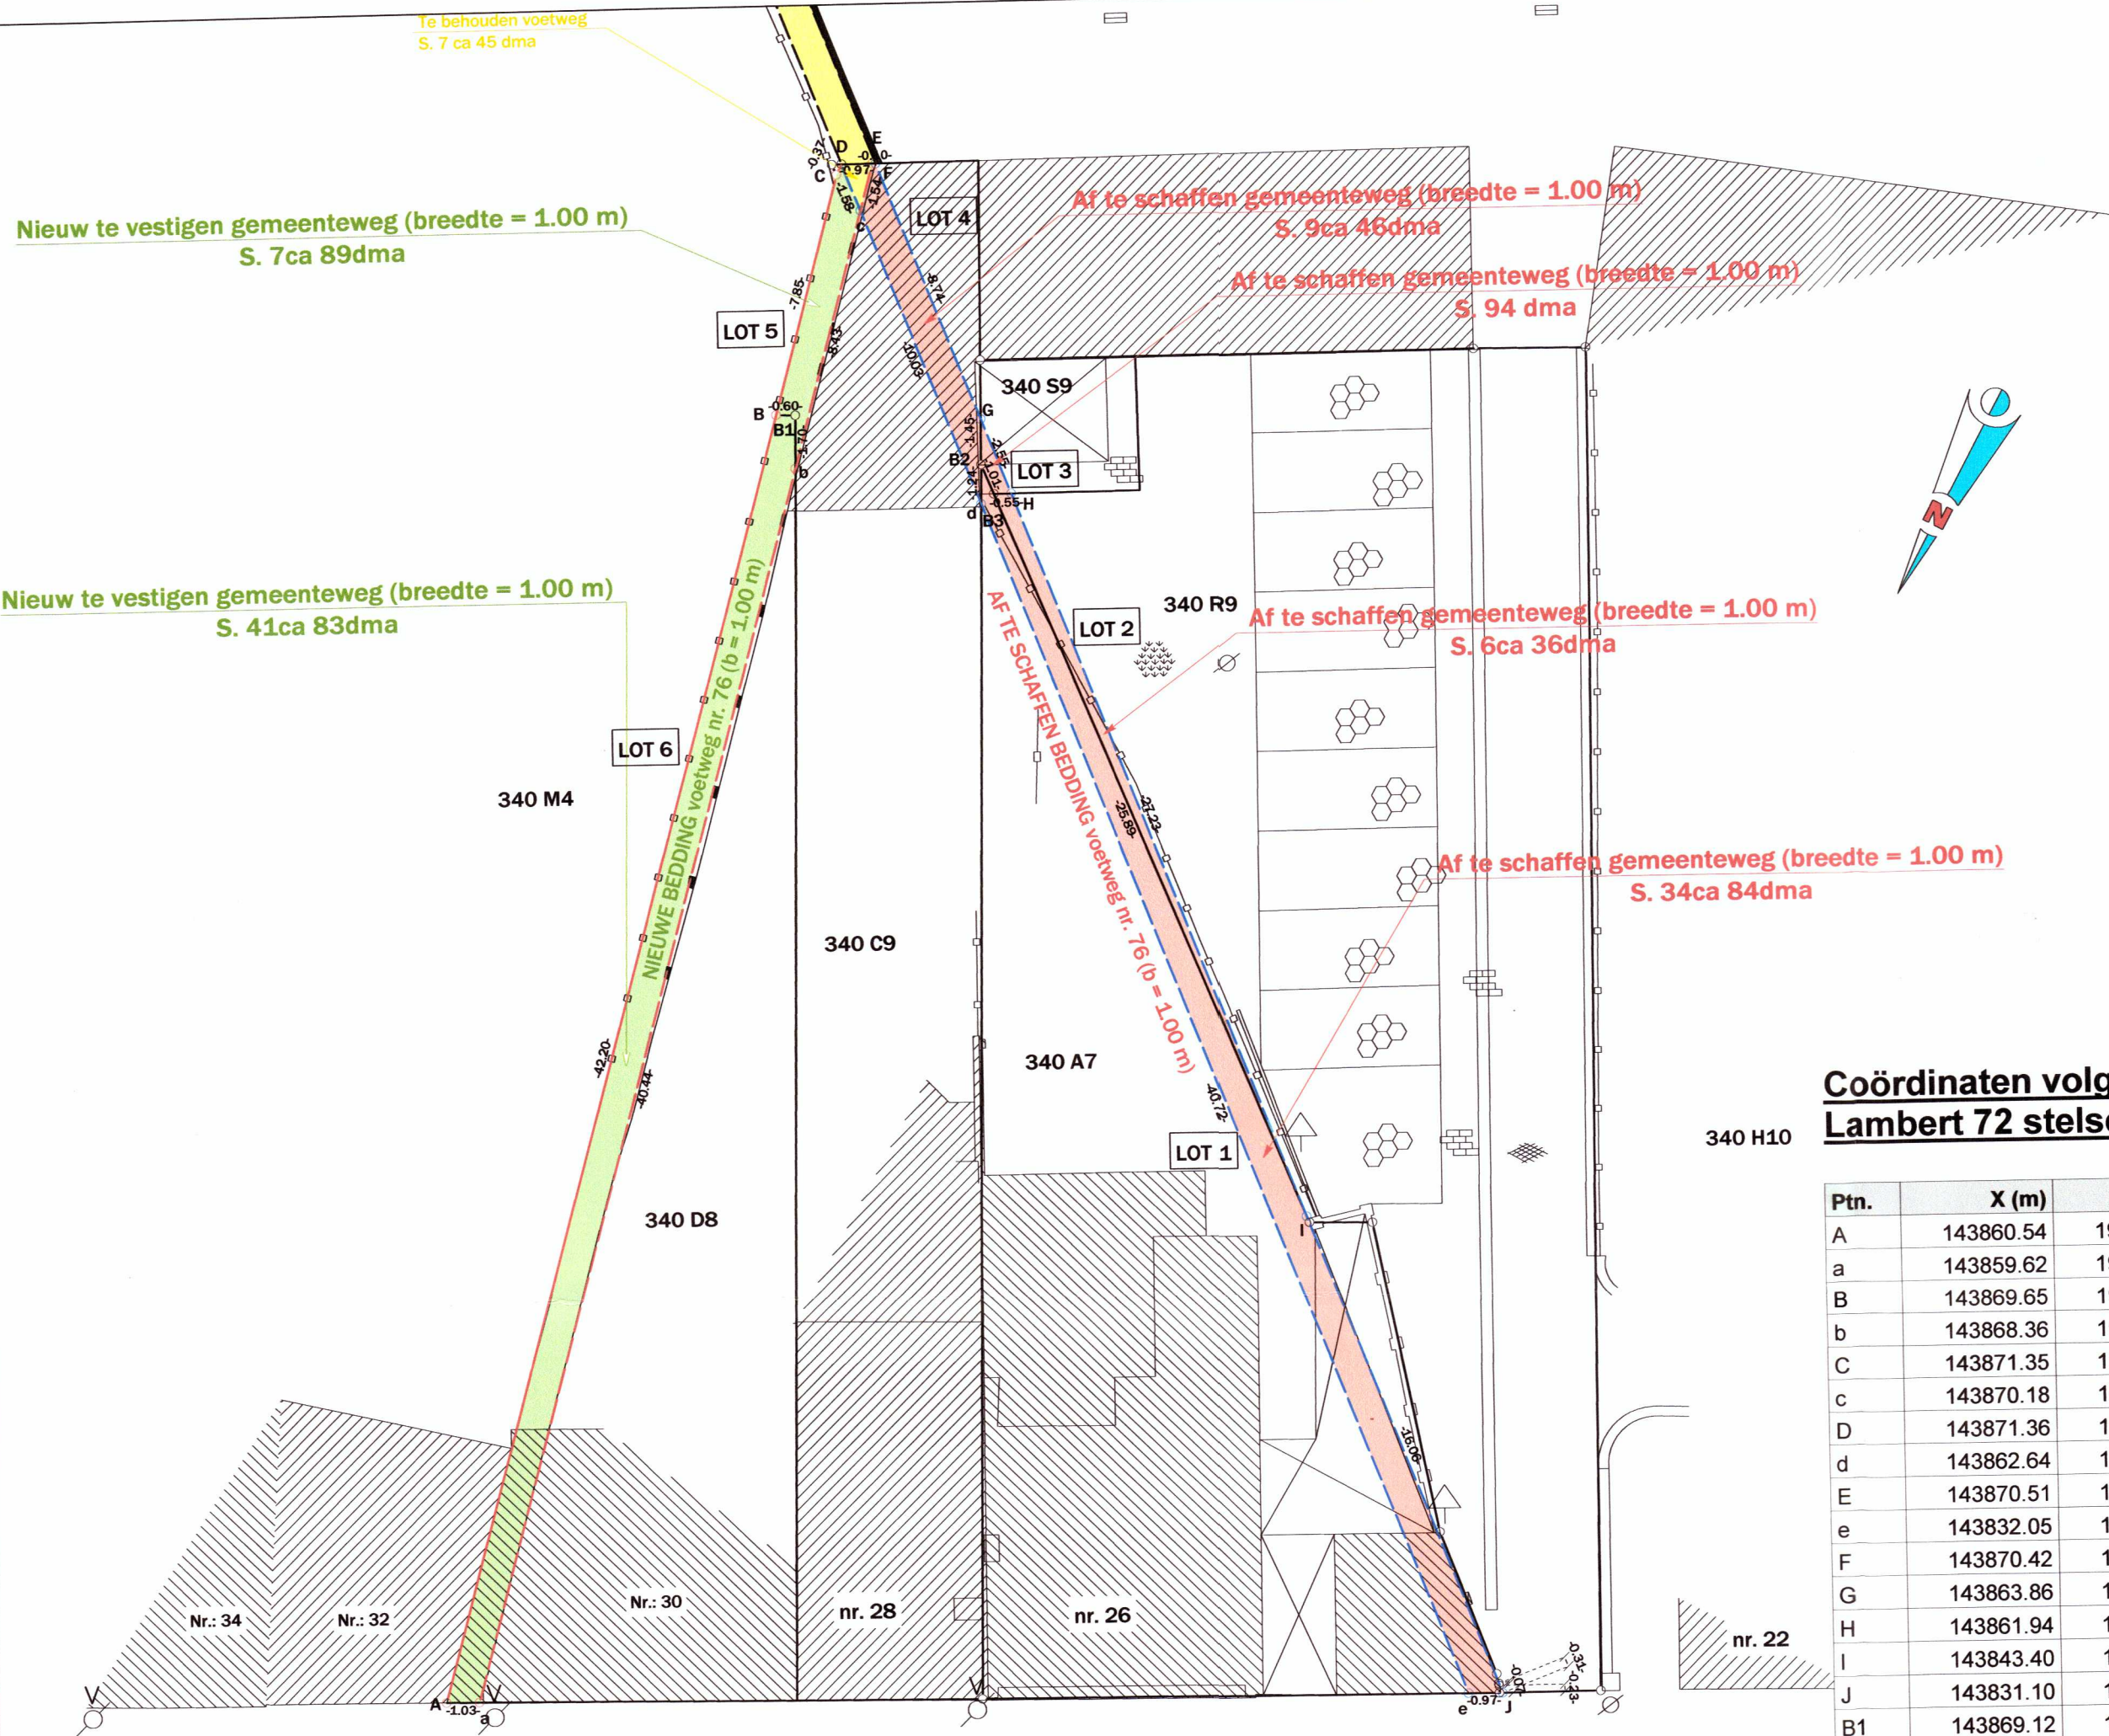

Oppervlakteberekening voor gemeente Puurs-Sint-Amands:

[Green Box]	Oppervlakte in te lijven grond i.f.v. gemeenteweg nr. 76: breedte nieuw gedeelte: 1.00 m lengte nieuw gedeelte: 50.42 m
	totale oppervlakte: 49 ca 72 dma
[Yellow Box]	Oppervlakte te behouden gemeenteweg nr. 76: breedte gemeenteweg nr. 76: 1,00 m lengte te behouden gemeenteweg nr. 76: 1.58 m
	totale oppervlakte: 7ca 45dma
[Orange Box]	Oppervlakte op te heffen gemeenteweg nr. 76: breedte gemeenteweg nr. 76: 1.00 m lengte op te heffen gemeenteweg: 54.58 m
	totale oppervlakte: 51ca 60dma

Legende:

[Green Box]	Te vestigen publieke erfdienstbaarheid
[Yellow Box]	Te behouden publieke erfdienstbaarheid
[Orange Box]	Op te heffen publieke erfdienstbaarheid
[Dashed Line]	Nieuwe rooilijn gemeenteweg nr. 76
[Solid Line]	Af te schaffen rooilijn gemeenteweg nr. 76

Coördinaten volgens Lambert 72 stelsel

Ptn.	X (m)	Y (m)	Commentaar
A	143860.54	196313.81	NG
a	143859.62	196313.34	NG
B	143869.65	196272.61	NG
b	143868.36	196273.85	NG
C	143871.35	196264.95	NG
c	143870.18	196265.62	NG
D	143871.36	196264.58	NG
d	143862.64	196272.24	NG
E	143870.51	196264.12	NG
e	143832.05	196299.12	NG
F	143870.42	196264.07	NG
G	143863.86	196269.84	NG
H	143861.94	196271.52	NG
I	143843.40	196287.82	NG
J	143831.10	196298.62	NG
B1	143869.12	196272.34	NG
B2	143863.20	196271.13	NG
B3	143862.43	196271.78	NG

NG: niet gematerialiseerd

Provincie Antwerpen
GEMEENTE PUURS-SINT-AMANDS

AANVRAAG TOT GEDEELTELIJKE VERPLAATSING
VAN GEMEENTEWEG NR. 76
Gekend volgens de atlas der buurtwegen als voetweg nr.76

GEMEENTE PUURS-SINT-AMANDS

Gezien en voorlopig vastgesteld door de gemeenteraad
in zitting van:
De algemeen directeur,

De Burgemeester,

Raoul PARIDAENS

Koen VAN DEN HEUVEL

Neergelegd in het administratief centrum voor openbaar onderzoek
vanaf tot en met
Namens het College,
De algemeen directeur,

De Burgemeester,

Raoul PARIDAENS

Koen VAN DEN HEUVEL

Gezien en definitief vastgesteld door de gemeenteraad
in zitting van:
De algemeen directeur,

De Burgemeester,

Raoul PARIDAENS

Koen VAN DEN HEUVEL

Af te schaffen voetweg:

Lot	Eigenaars	Kadastraal perceel	Oppervlakte	Waardebepaling
1	[Redacted]	340 A7/deel	34ca 84dma	€ 1
2	[Redacted]	340 R9	6ca 36dma	€ 1
3	[Redacted]	340 S9	94dma	€ 1
4	[Redacted]	340 C9	9ca 46dma	€ 1

Nieuw te vestigen voetweg:

Lot	Eigenaars	Kadastraal perceel	Oppervlakte	Waardebepaling
5	[Redacted]	340 C9	7ca 89dma	€ 1
6	[Redacted]	340 D8	41ca 83dma	€ 1

beginpunt	eindpunt	lengte [m]	straat [m]
A	B	42,20	-
B	C	7,85	-
C	D	0,37	-
D	E	0,97	-
E	F	0,10	-
F	G	8,74	-
G	H	2,55	-
H	I	27,23	-
I	J	16,06	-
J	e	0,97	-
A	a	1,03	-
a	b	40,44	-
b	c	8,43	-
c	d	10,03	-
d	e	40,72	-



Gemeente Puurs-Sint-Amands
Hoogstraat 29
2870 Puurs-Sint-Amands
tel: 03 203 2700



Landmeters- en studiebureau Van Opstal bvba
Kantoor Puurs
Hoogstraat 6
2870 Puurs
tel: 03 827 00 08

Naar waarheid opgemeten en opgemaakt
door de ondergetekende M.s.o.g. / Landmeter-expert
beëdigd door de Rechtbank van Eerste Aanleg te
Mechelen - ingeschreven onder nr. LAN040475

Puurs-Sint-Amands, 14 september 2020

MARC VAN OPSTAL.