


Grafisch plan

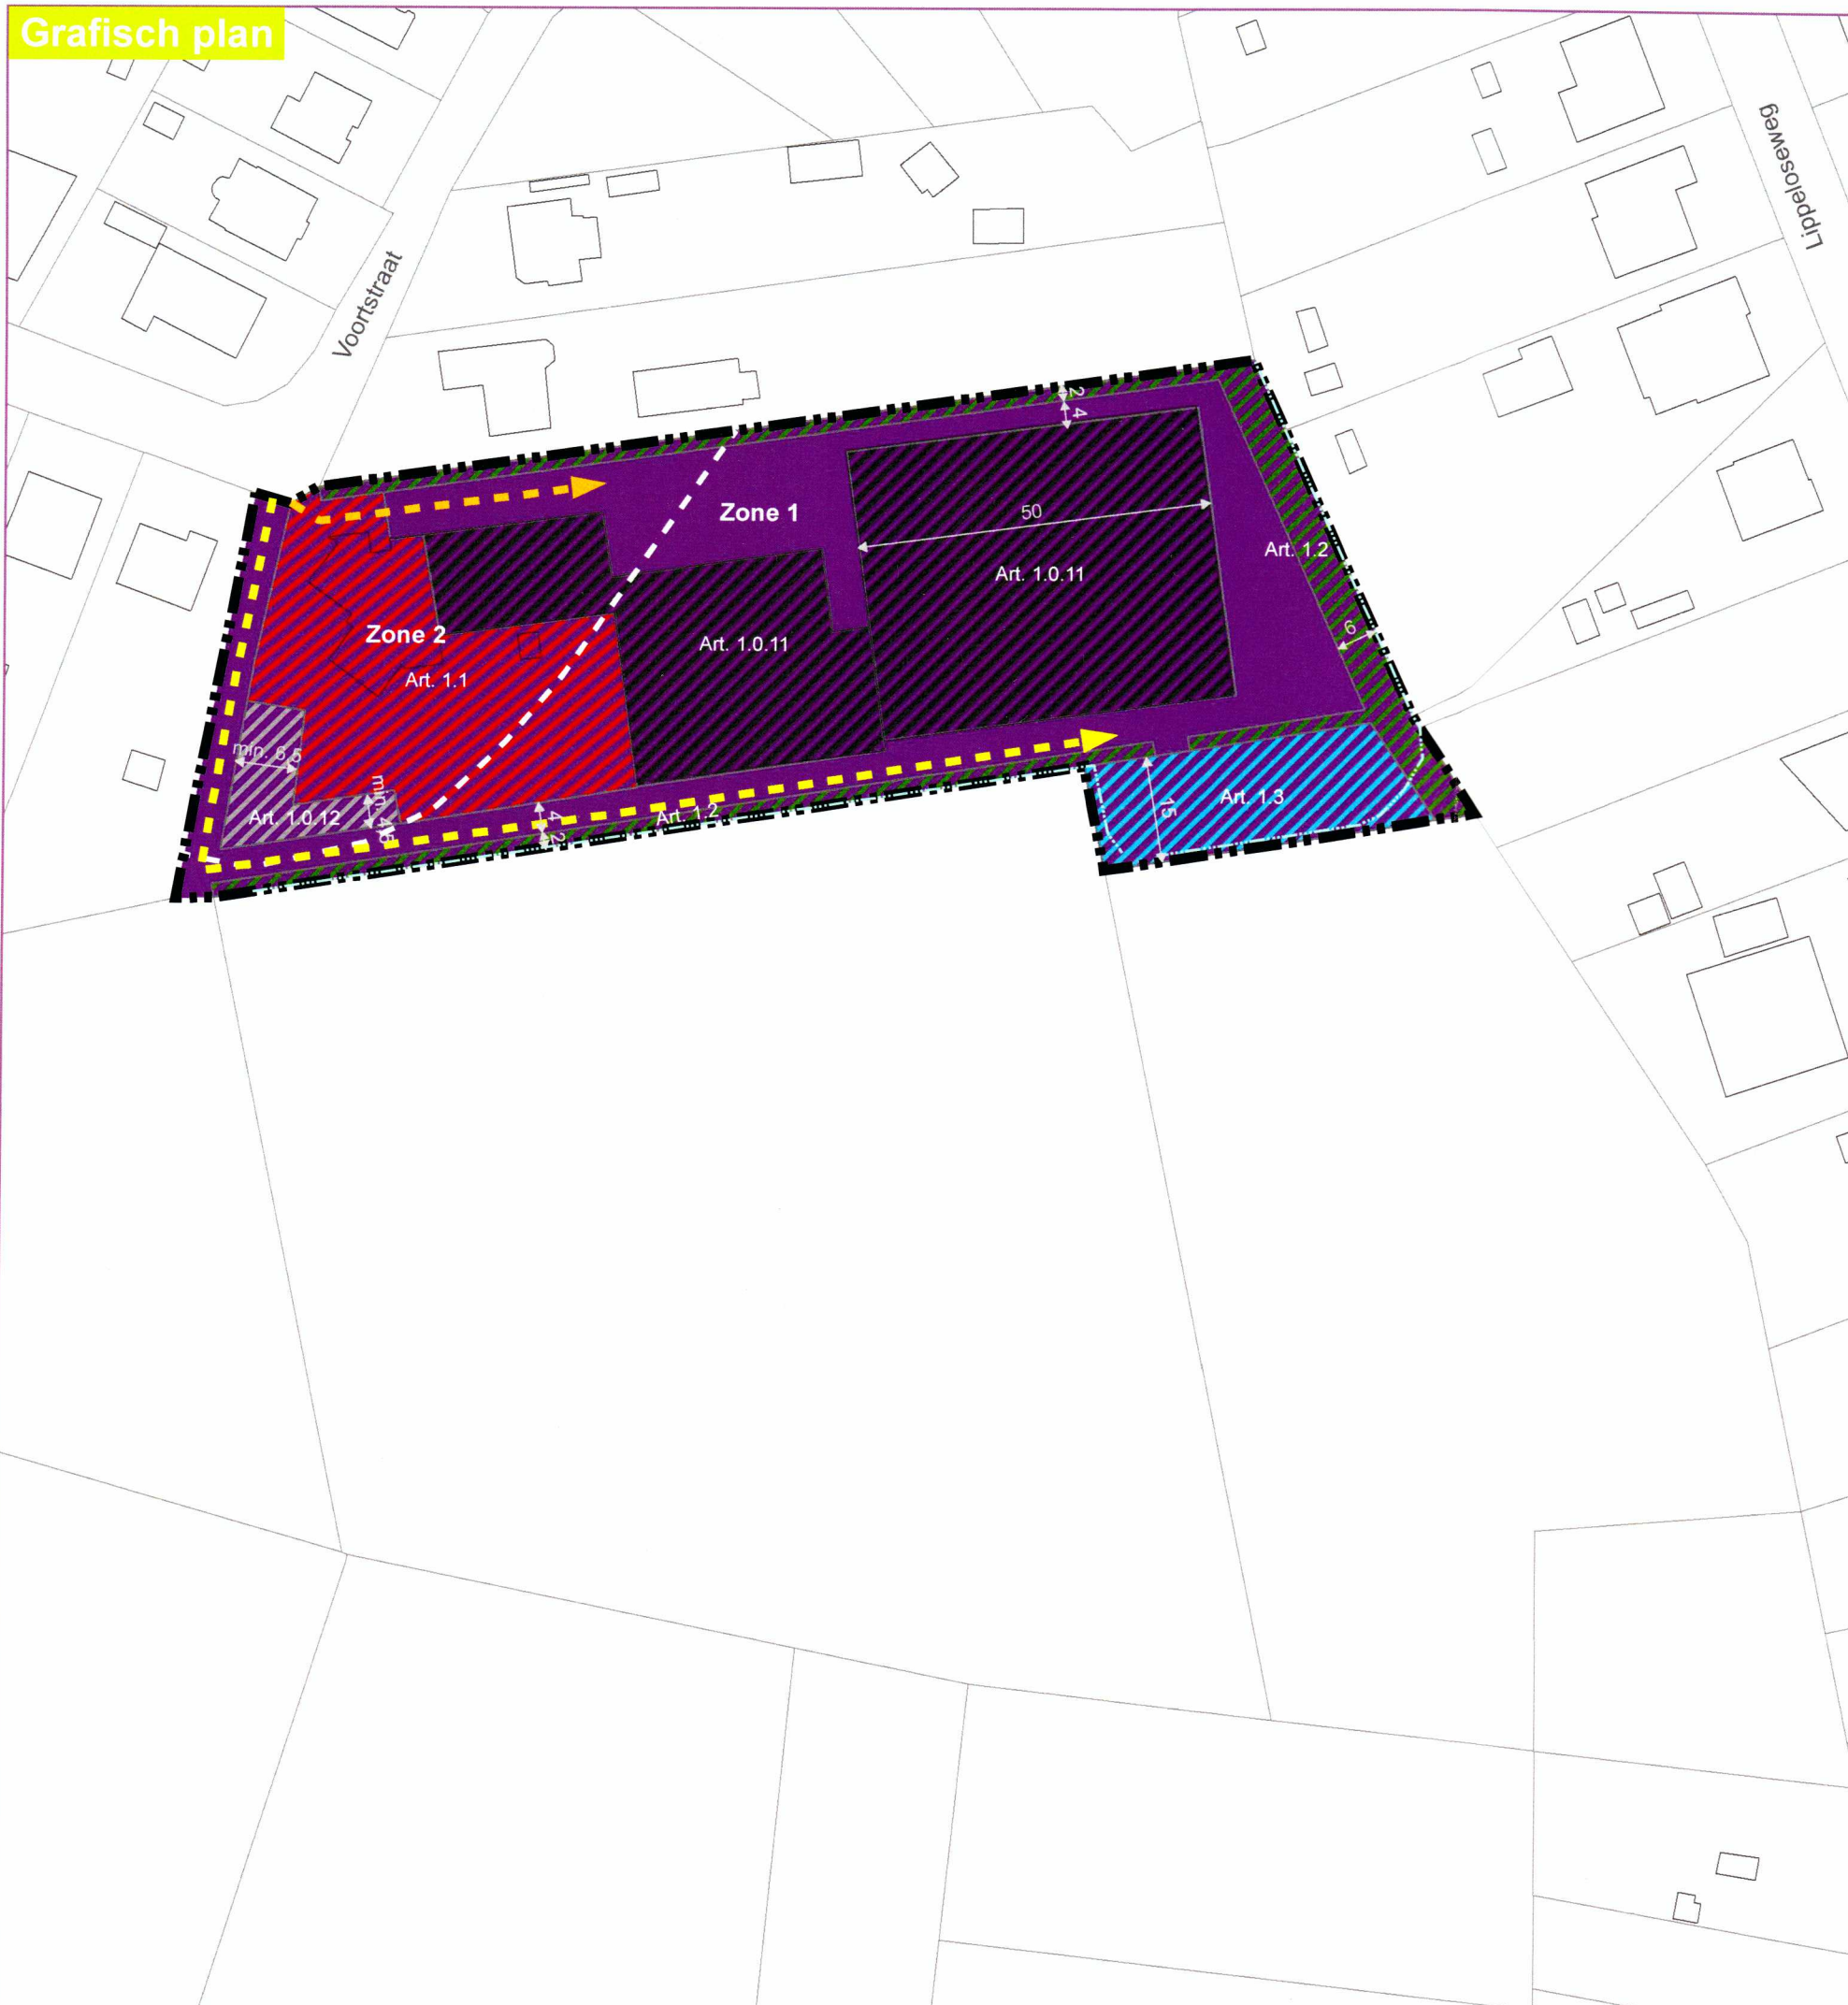

Legende

- Contour RUP 'Groenservice'
- Art. 1.0 Zone voor Lokaal bedrijf met nabestemming agrarisch gebied en woongebied
- Art. 1.0.04 Zone 1
- Art. 1.0.05 Zone 2
- Art. 1.0.11 Zone voor bedrijfsinfrastructuur (overdruk)
- Art. 1.0.12 Zone voor personeelsparking (overdruk)
- Art. 1.1 Zone voor bedrijfswoning (overdruk)
- Art. 1.2 Zone voor groenbuffer (overdruk)
- Art. 1.3 Zone voor waterbuffering (overdruk)
- Art. 1.4 Hoofdontsluiting (indicatief, symbolisch)
- Art. 1.5 Dienstweg (indicatief, symbolisch)
- Gracht
- Maatlijn
- Administratief perceel (GRB, Adp)
- Gebouw (GRB, Gbg)

1:1 000

PROVINCIE
ARRONDISSEMENT
GEMEENTE

ANTWERPEN
MECHELEN
PUURS-SINT-AMANDS

**RUIMTELIJK UITVOERINGSPLAN:
RUP 'GROENSERVICE'**

Grafisch Plan

Datum: 14 oktober 2019
Plannummer: 03

Voorlopig aanvaard door de gemeenteraad van Puurs-Sint-Amands in de zitting van 25 maart 2019

Algemeen directeur,
Raoul Paridaens

Voorzitter gemeenteraad,
Koert Van den Heuvel

Het college van burgemeester en schepenen bevestigt dat onderhavig document voor iedereen ter inzage lag gedurende het openbaar onderzoek vanaf 8 april 2019 tot en met 6 juni 2019.

Algemeen directeur,
Raoul Paridaens

Burgemeester, wvd
Peter Van Hoeymissen

Definitief aanvaard door de gemeenteraad van Puurs-Sint-Amands in de zitting van 14 oktober 2019.

Algemeen directeur wvd.,
Helena Lejon

Voorzitter gemeenteraad
Els Goedgezelschap



Opdrachtgever:
Gemeentebestuur Puurs-Sint-Amands
Hoogstraat 29
2870 Puurs-Sint-Amands
03 890 76 64

Ontwerper: Pia Looz
IGEMO
Schoutetstraat 2
2800 Mechelen
015 28 50 50