


Gemeente Puurs–Sint–Amands

Botermarkt 3 – grondplan handelsgelijklvloers

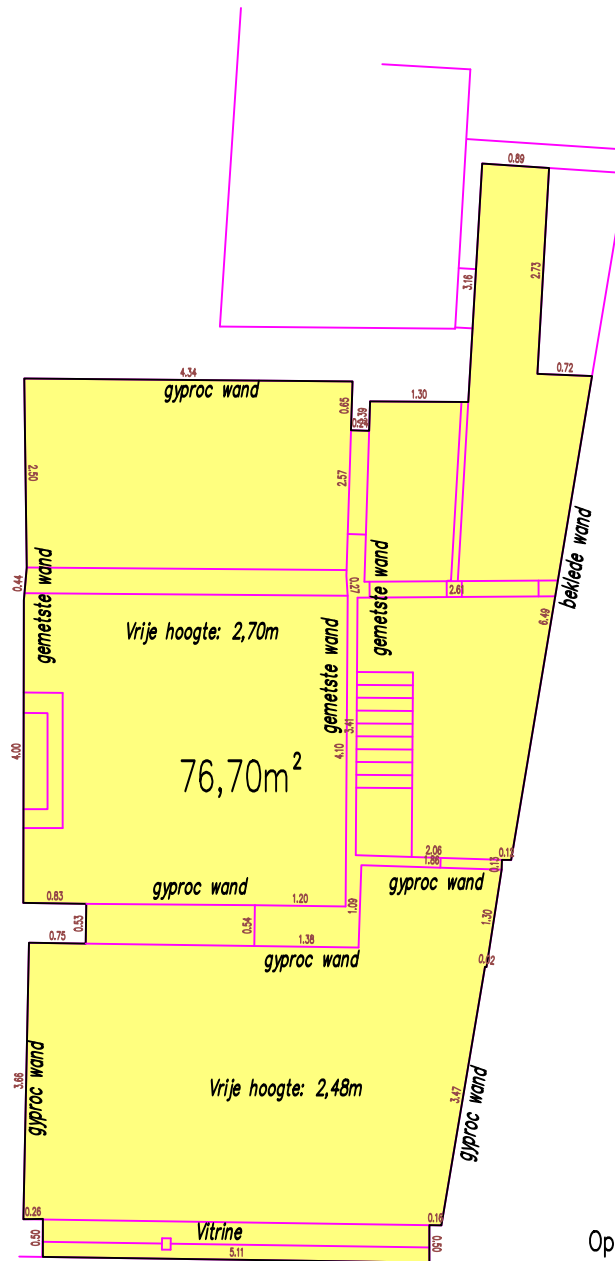

Opgemeten en in plan gebracht door ondergetekende landmeter–expert, beëdigd voor de rechtbank van Brussel, gedaan te Willebroek, de 01/03/2022

Botermarkt

Opmerking
Enkel de zichtbare muren en wandbekledingen werden opgemeten.
Achterliggende muren staan niet op het plan.

Tom Peeters, landmeter–expert
(LAN 040036)

Schaal: 1/100 – dosnr. 2022–038

Landmeter en Expertiseburo Tom Peeters GCV – Haakstraat 7 – 2830 Willebroek – tom.peeters.landmeter@telenet.be