
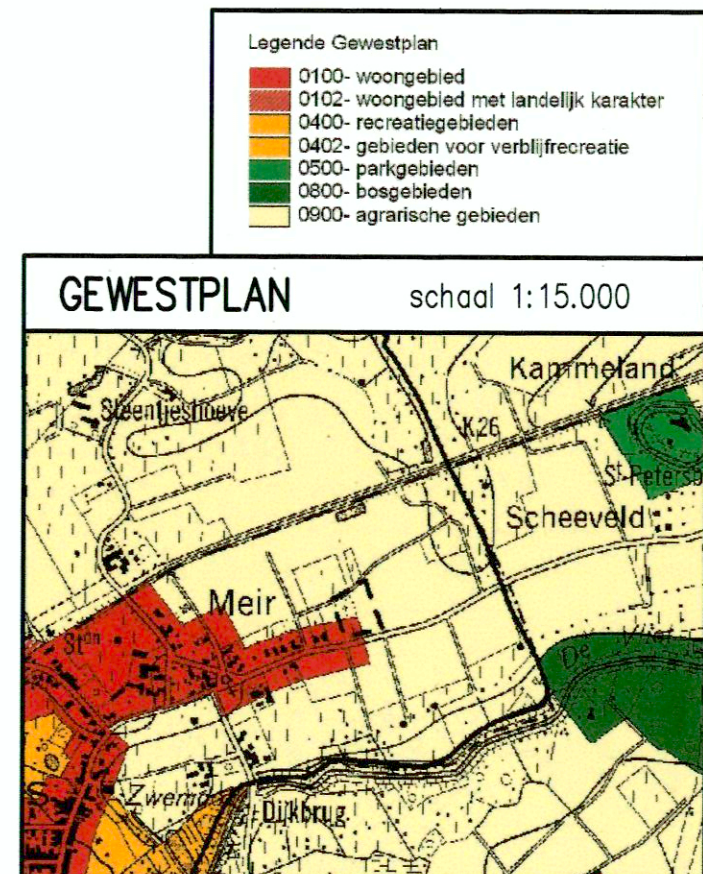
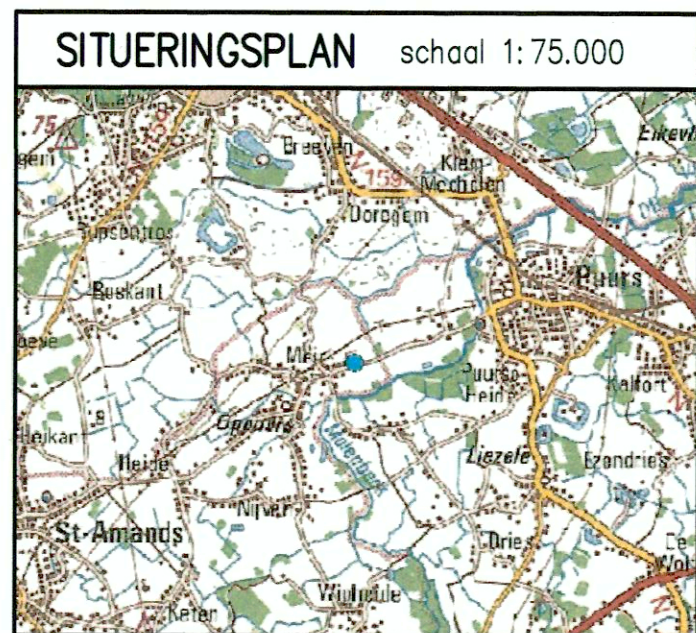


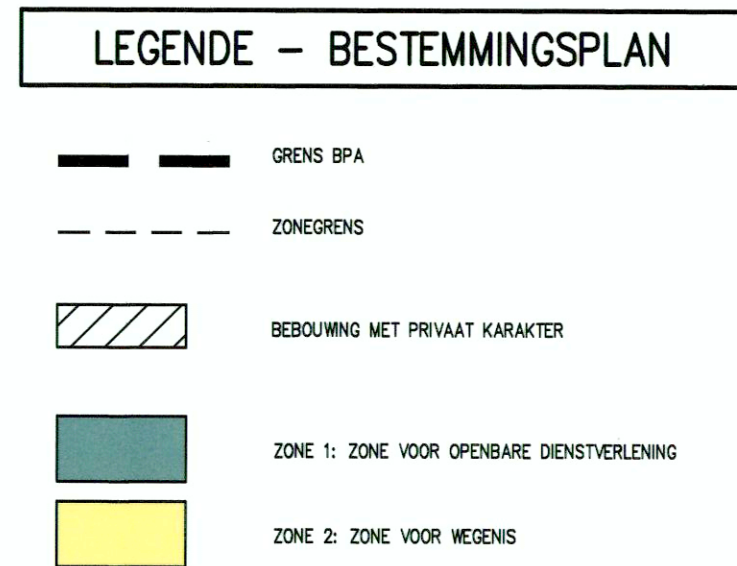

Gezien en voorlopig aangenomen door de gemeenteraad in vergadering van: 24/3/2003

op bevel,
De Secretaris
M. - J. Lambrecht

De Burgemeester
K. De Smedt

Zegel van de gemeente

Het college van burgemeester en schepenen verklaart dat onderhavig BPA voor iedereen ter inzage heeft gelegen van 26/5/2003 tot 25/6/2003 namens het college

op bevel,
De Secretaris wnd.
D. De Leeuw

De Burgemeester
K. De Smedt

Zegel van de gemeente

Gezien en definitief aangenomen door de gemeenteraad in vergadering van: 22/9/2003

op bevel,
De Secretaris wnd.
D. De Leeuw

De Burgemeester
K. De Smedt

Zegel van de gemeente

**Gemeentebestuur Sint-Amands**

Livien Van der Loostraat 10
2890 Sint-Amands

BPA Oppuurs Kerkhof

ADMINISTRATIE RUIMTELIJKE ORDENING, HUISVESTING EN MONUMENTEN EN LANDSCHAPPEN (AROHM)
Mij bekend om gevoegd te worden bij het besluit van heden
Nr. 2003/005/005
Brussel,
De Vlaamse minister van Financiën en Begroting,
Ruimtelijke Ordening, Wetenschappen en Technologische innovatie
05 FEB. 2004

Dirk VAN MECHELEN

Voor eenskluidend afschrift
Leus Marleen
assistent

Plantype : Bestemmingsplan

**Grontmij Belgroma**

Geraardsbergsestraat 27-29
9300 Aalst
Tel.: 053/76 81 60
Fax: 053/76 81 70

ISO 9001
SGS

Afgevaardigd Bestuurder
Ruimtelijk Planner
ir. Jan Bosschem

Ruimtelijk Planner
Katrien Van den Bergh

Afdelingshoofd
Ruimtelijk Planner
Arch. Karel Vanackere

Ruimtelijk Planner
Arch. Annik Somers

e-mail: info@Belgroma.be
www.belgroma.be

Uitgave	Datum	Historiek	Tekenaar
1	19-09-02	Indiening	pge
2	04-10-02	Opmerkingen vergadering 24-09-02	pge
3	30-01-03	Opmerkingen plenaire vergadering 10-12-02	ivl
4	04-03-03	Ontwerp	ivl

Planopp.: 0.3 m²	Projecttekenaar: ivl	PROJECT NUMMER 12125	PLANNUMMER 2/2	UITGAVE 4
Schaal: 1/1000	Projectingenieur: kvb			