

RUP Lichterstraat

PUURS | provincie Antwerpen

grafisch plan

- grens van het RUP
- bestemmingsgrens
- perceelsgrens + nummer kadaster

Gebiedsaanduiding recreatiegebied

- art. 2 zone voor sportpark
- aanduiding deelzone
- bufferzone (overdruk)
- zone voor parking (overdruk)
- art. 3 zone voor manege
- zone voor parking en bebouwing (overdruk)
- ontsluitingweg voor het zacht verkeer (overdruk)
- toegang voor gemotoriseerd verkeer (overdruk)
- Lichterloop (overdruk)

Gebiedsaanduiding overig groen - parkgebied

- art. 4 landschappelijk overgangsg gebied
- ontsluitingweg voor het zacht verkeer (overdruk)



BUUR **URBANISME**

BUUR cvba | Sluisstraat 79 / 03.02 | 3000 Leuven | T 016 89 85 50
F 016 89 85 49 | www.buur.be | info@buur.be | www.buur.be

schaal: 1/2500
plan-id: RUP_12030_214_00022_00001

ruimtelijke planners: Jeroen Camerlinckx
Jo Decoster

plan aangemaakt op: A. 1 oktober 2013
& gewijzigd op: B. 20 november 2013
C. 05 juni 2014
D. 19 januari 2015 (definitief)



Dit plan werd opgemaakt op basis van een opmeting aangevuld door grafische gegevens.

Gezien en goedgekeurd door
de deputatie van
5 maart 2015

In opdracht:

De Provinciegriffier
(w.g.)
Danny Toelen

De Voorzitter
(w.g.)
Cathy Berx

Voor aansluitende kopie;
Voor de Provinciegriffier;
Het departementshoofd,

Wim Lux

Gezien en voorlopig vastgesteld door de gemeenteraad
van Puurs in zitting van **11 / 09 / 2014**

Het college van burgemeester en schepenen van Puurs
bevestigt dat onderhavig plan

ter inzage van het publiek werd neergelegd gedurende het
openbaar onderzoek van **29 / 09 / 2014 tot 27 / 11 / 2014**

Gezien en definitief vastgesteld door de gemeenteraad
van Puurs in zitting van **05 / 02 / 2015**

De gemeentesecretaris


Raoul Paridaens

De voorzitter gemeenteraad


Els Goedgezelschap

**BURO
URBANISME**


BUUR cvba | Sluisstraat 79 / 03.02 | 3000 Leuven | T 016 89 85 50
F 016 89 85 49 | www.buur.be | info@buur.be | www.buur.be

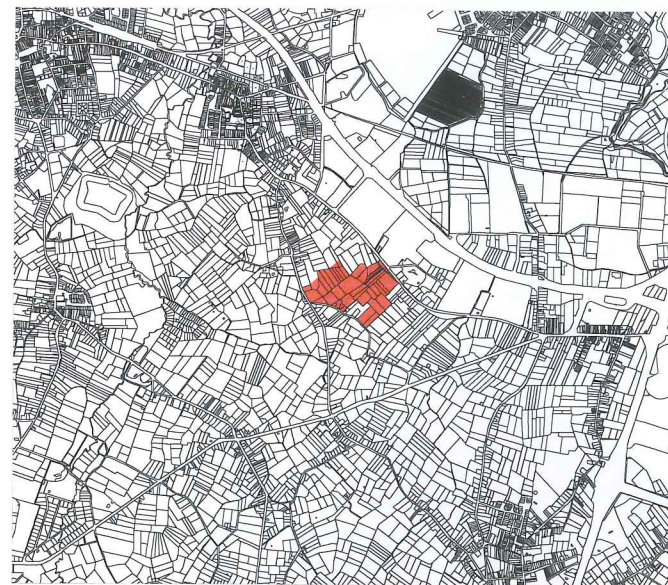

Perceelkaart - 1:50.000

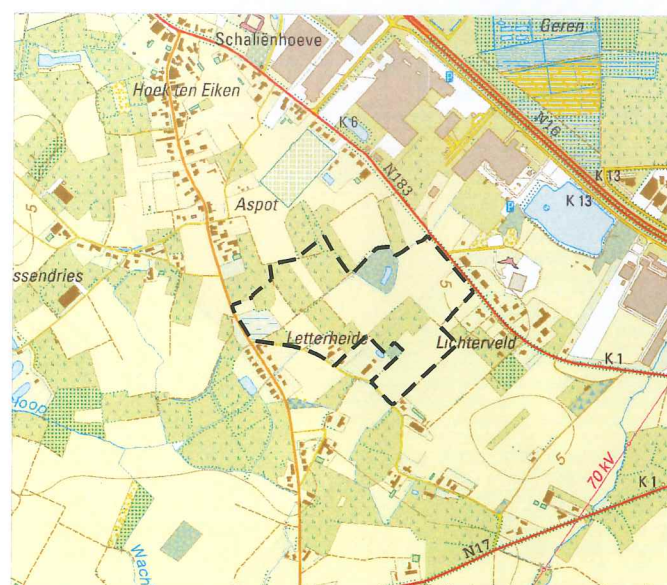

Topografische kaart - 1:20.000

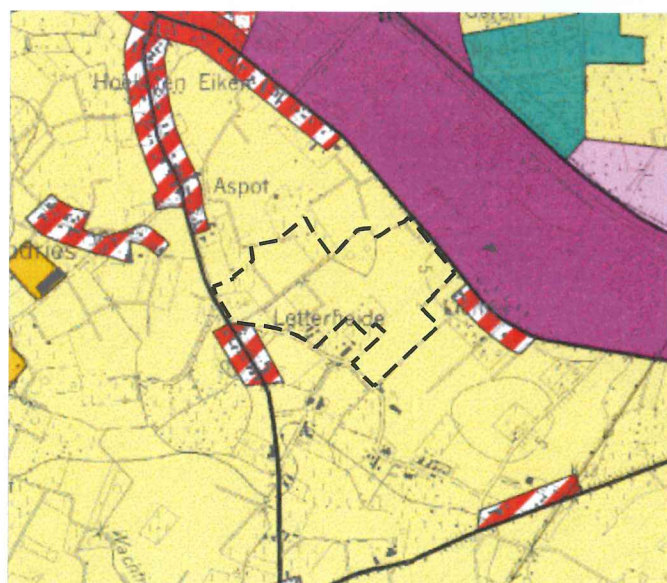

Gewestplan - 1:20.000

-  0102 - woongebieden met landelijk karakter
-  0400 - recreatiegebieden
-  0900 - agrarische gebieden
-  1002 - milieubelastende industrieën

