


Ontwerp RUP Dorpspark Kalfort Puurs-Sint-Amands

Bestaande juridisch planologische toestand

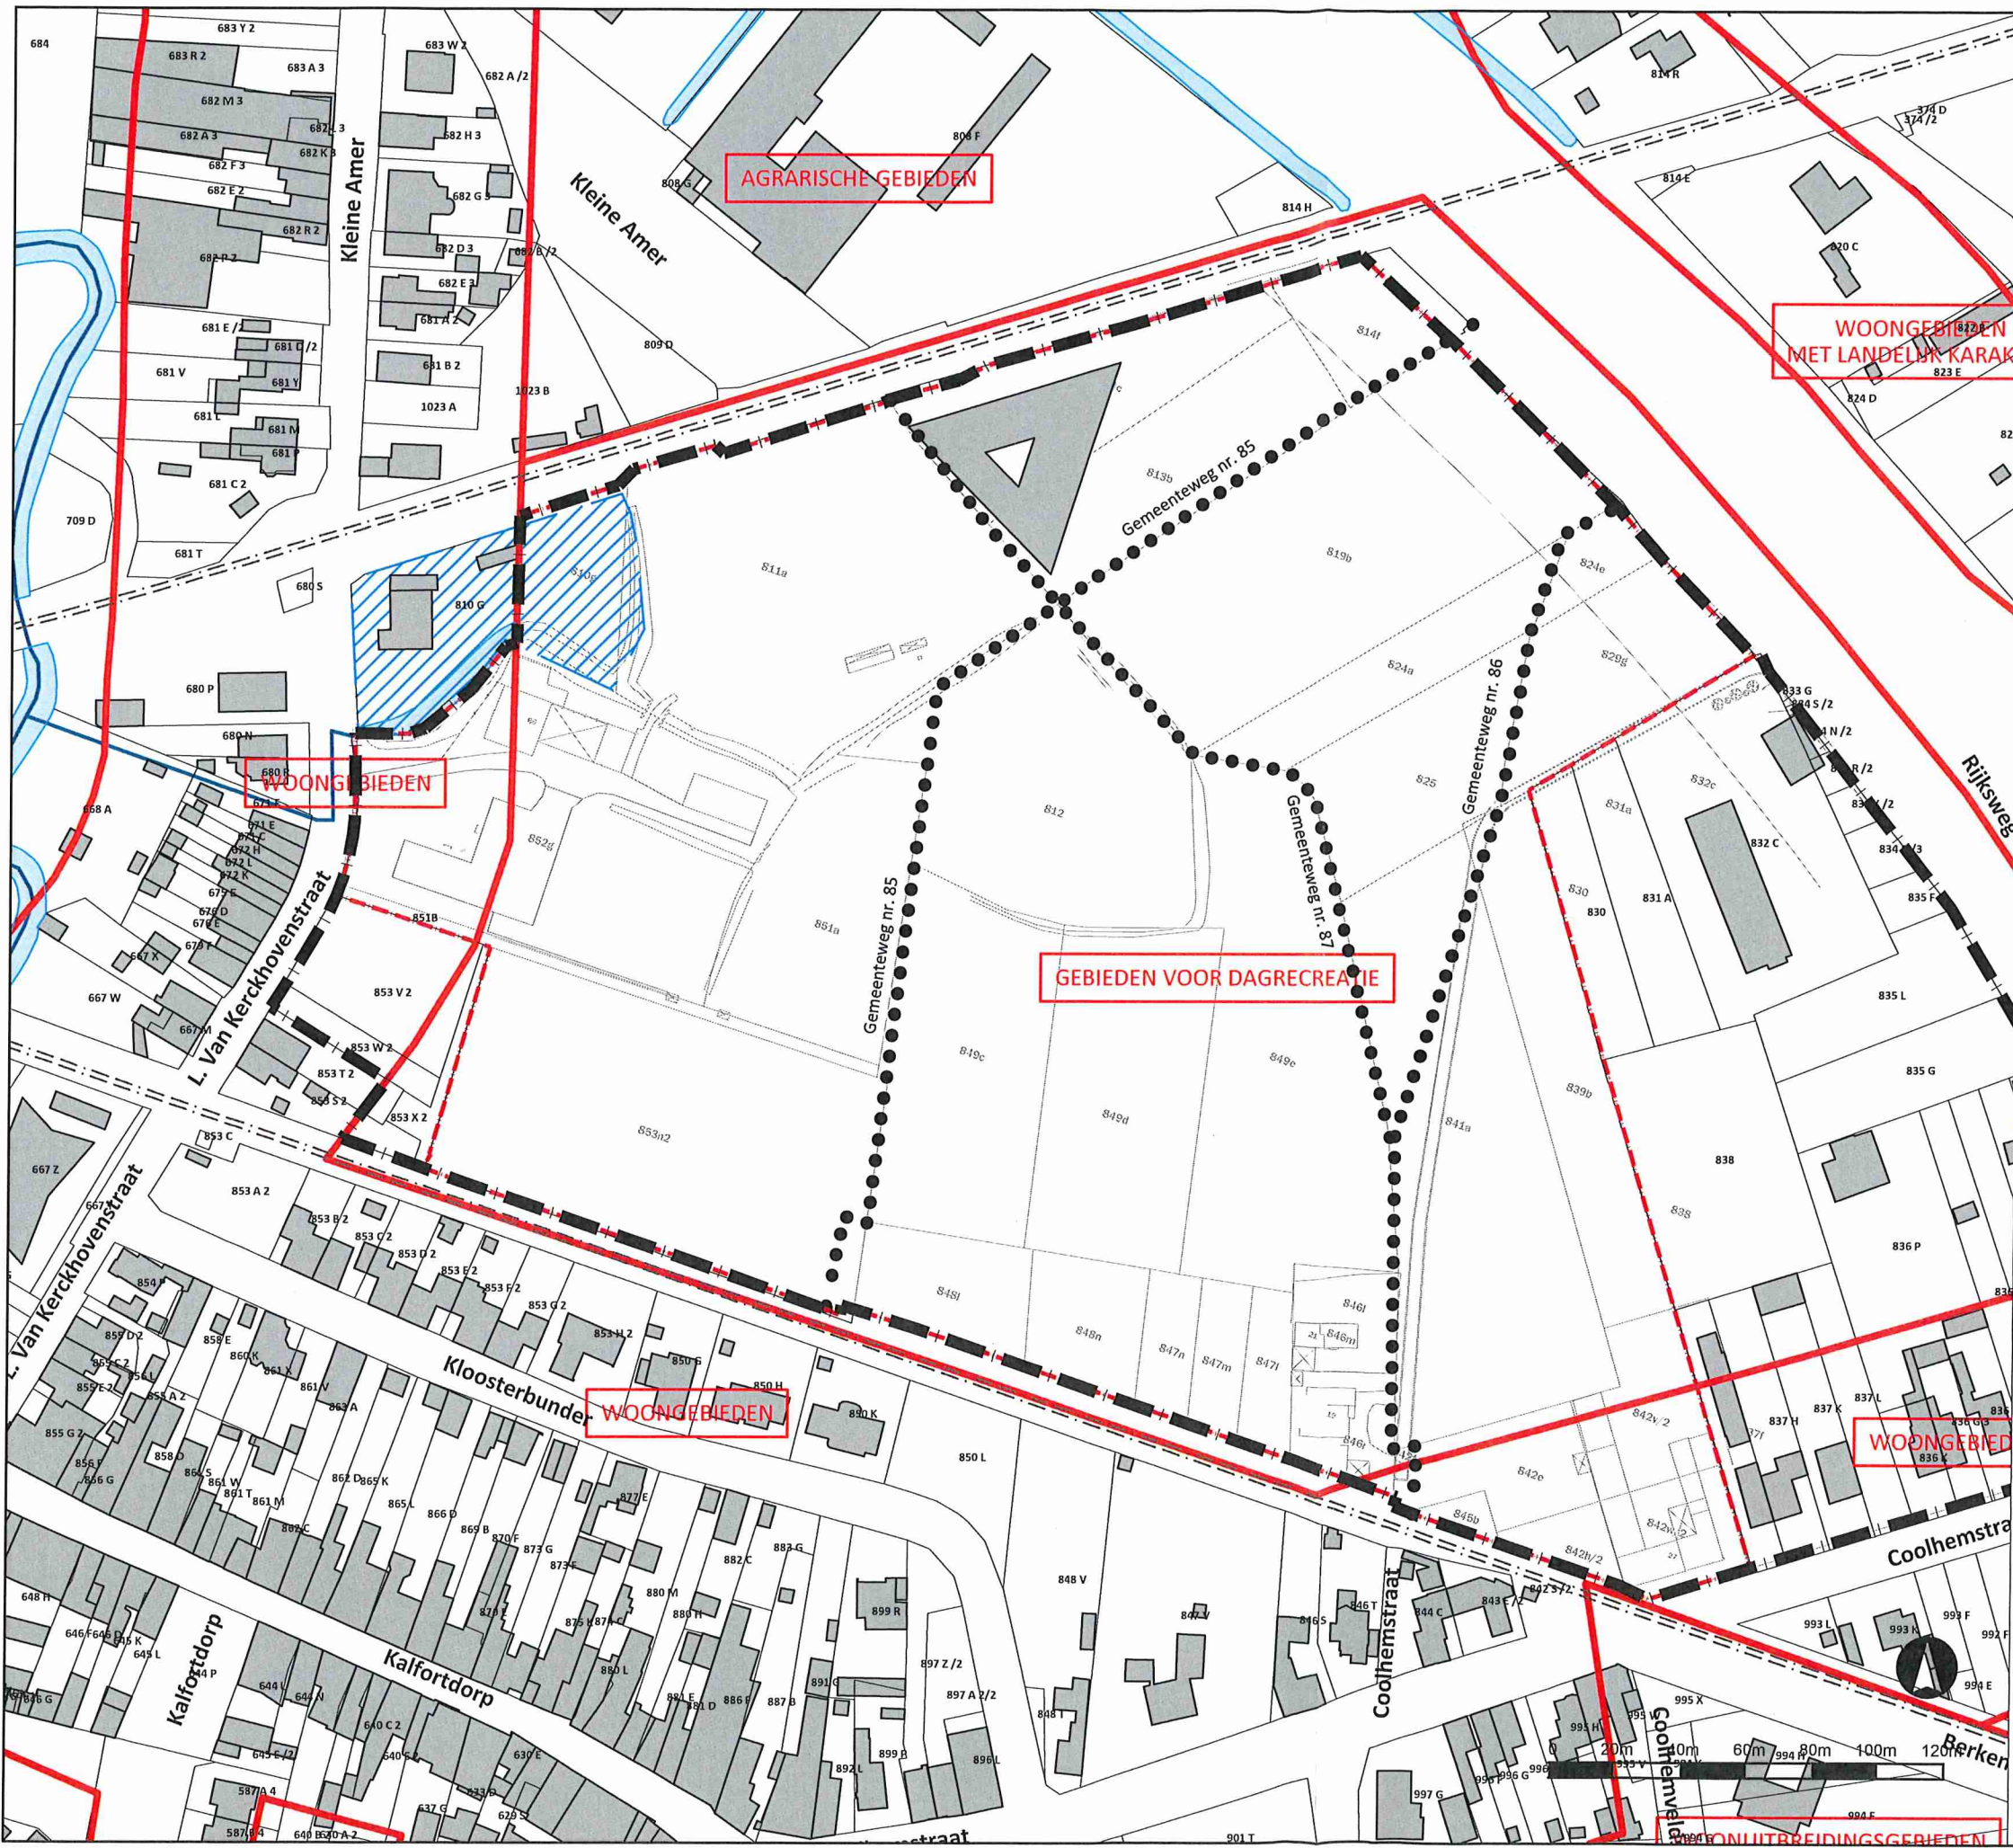

- Legende**
- RUP begrenzing
 - Begrenzing opmetingsplan
 - Kadastrale percelen en gebouwen
 - Gewestplanzoneringen
 - Verkavelingen
 - Gemeentewegen
 - Waterloop
 - Watergang
 - Spoorbaan

Deze kaart is opgesteld op basis van een opmetingsplan voor het gebied , uitgevoerd door landmeter Sam De Wit namens Landmeters- en studiebureau van Opstal op 8 februari 2022. De omgeving buiten het plangebied is ingetekend volgens het GRB waardoor verschuivingen merkbaar zijn tussen beiden.

- Bron:**
- GRB, AGIV, 2022
 - © Gewestplan, vector, toestand 01012002, bijgewerkt tot 18062014 (AGIV)
 - Opmetingsplan - Sam De Wit Landmeters- en studiebureau van Opstal - dd: 08-02-2022
 - Contour scoutsgebouw volgens plan SWBO dd: 02-07-2024
 - Vlaamse Hydrologische Atlas, GDI-Vlaanderen

Gezien en voorlopig vastgesteld door de gemeenteraad in zitting van 25 november 2024

Op bevel,

 Algemeen Directeur Raoul Paridaens

 De Voorzitter Els Goedgezelschap

Het college van Burgemeester en Schepenen verklaart dat onderhavig RUP voor iedereen ter inzage heeft gelegen van 09/12/2024 tot en met 06/02/2025

Namens het college,
 Op bevel,

 Algemeen Directeur Raoul Paridaens

 De Burgemeester Koen Van den Heuvel

Gezien en definitief vastgesteld door de gemeenteraad in zitting van ...

Op bevel,

 Algemeen Directeur Raoul Paridaens

 De Voorzitter Els Goedgezelschap

Ruimtelijk Planner, opgenomen in het register conform het besluit van de Vlaamse Regering van 5 mei 2000 en latere wijzigingen, Eline Mulkens

Kenmerk: 4709385003/PCA
 Datum: Oktober 2024
 Plannr.: 01/04
 Formaat: A3
 Schaal: 1/2000