


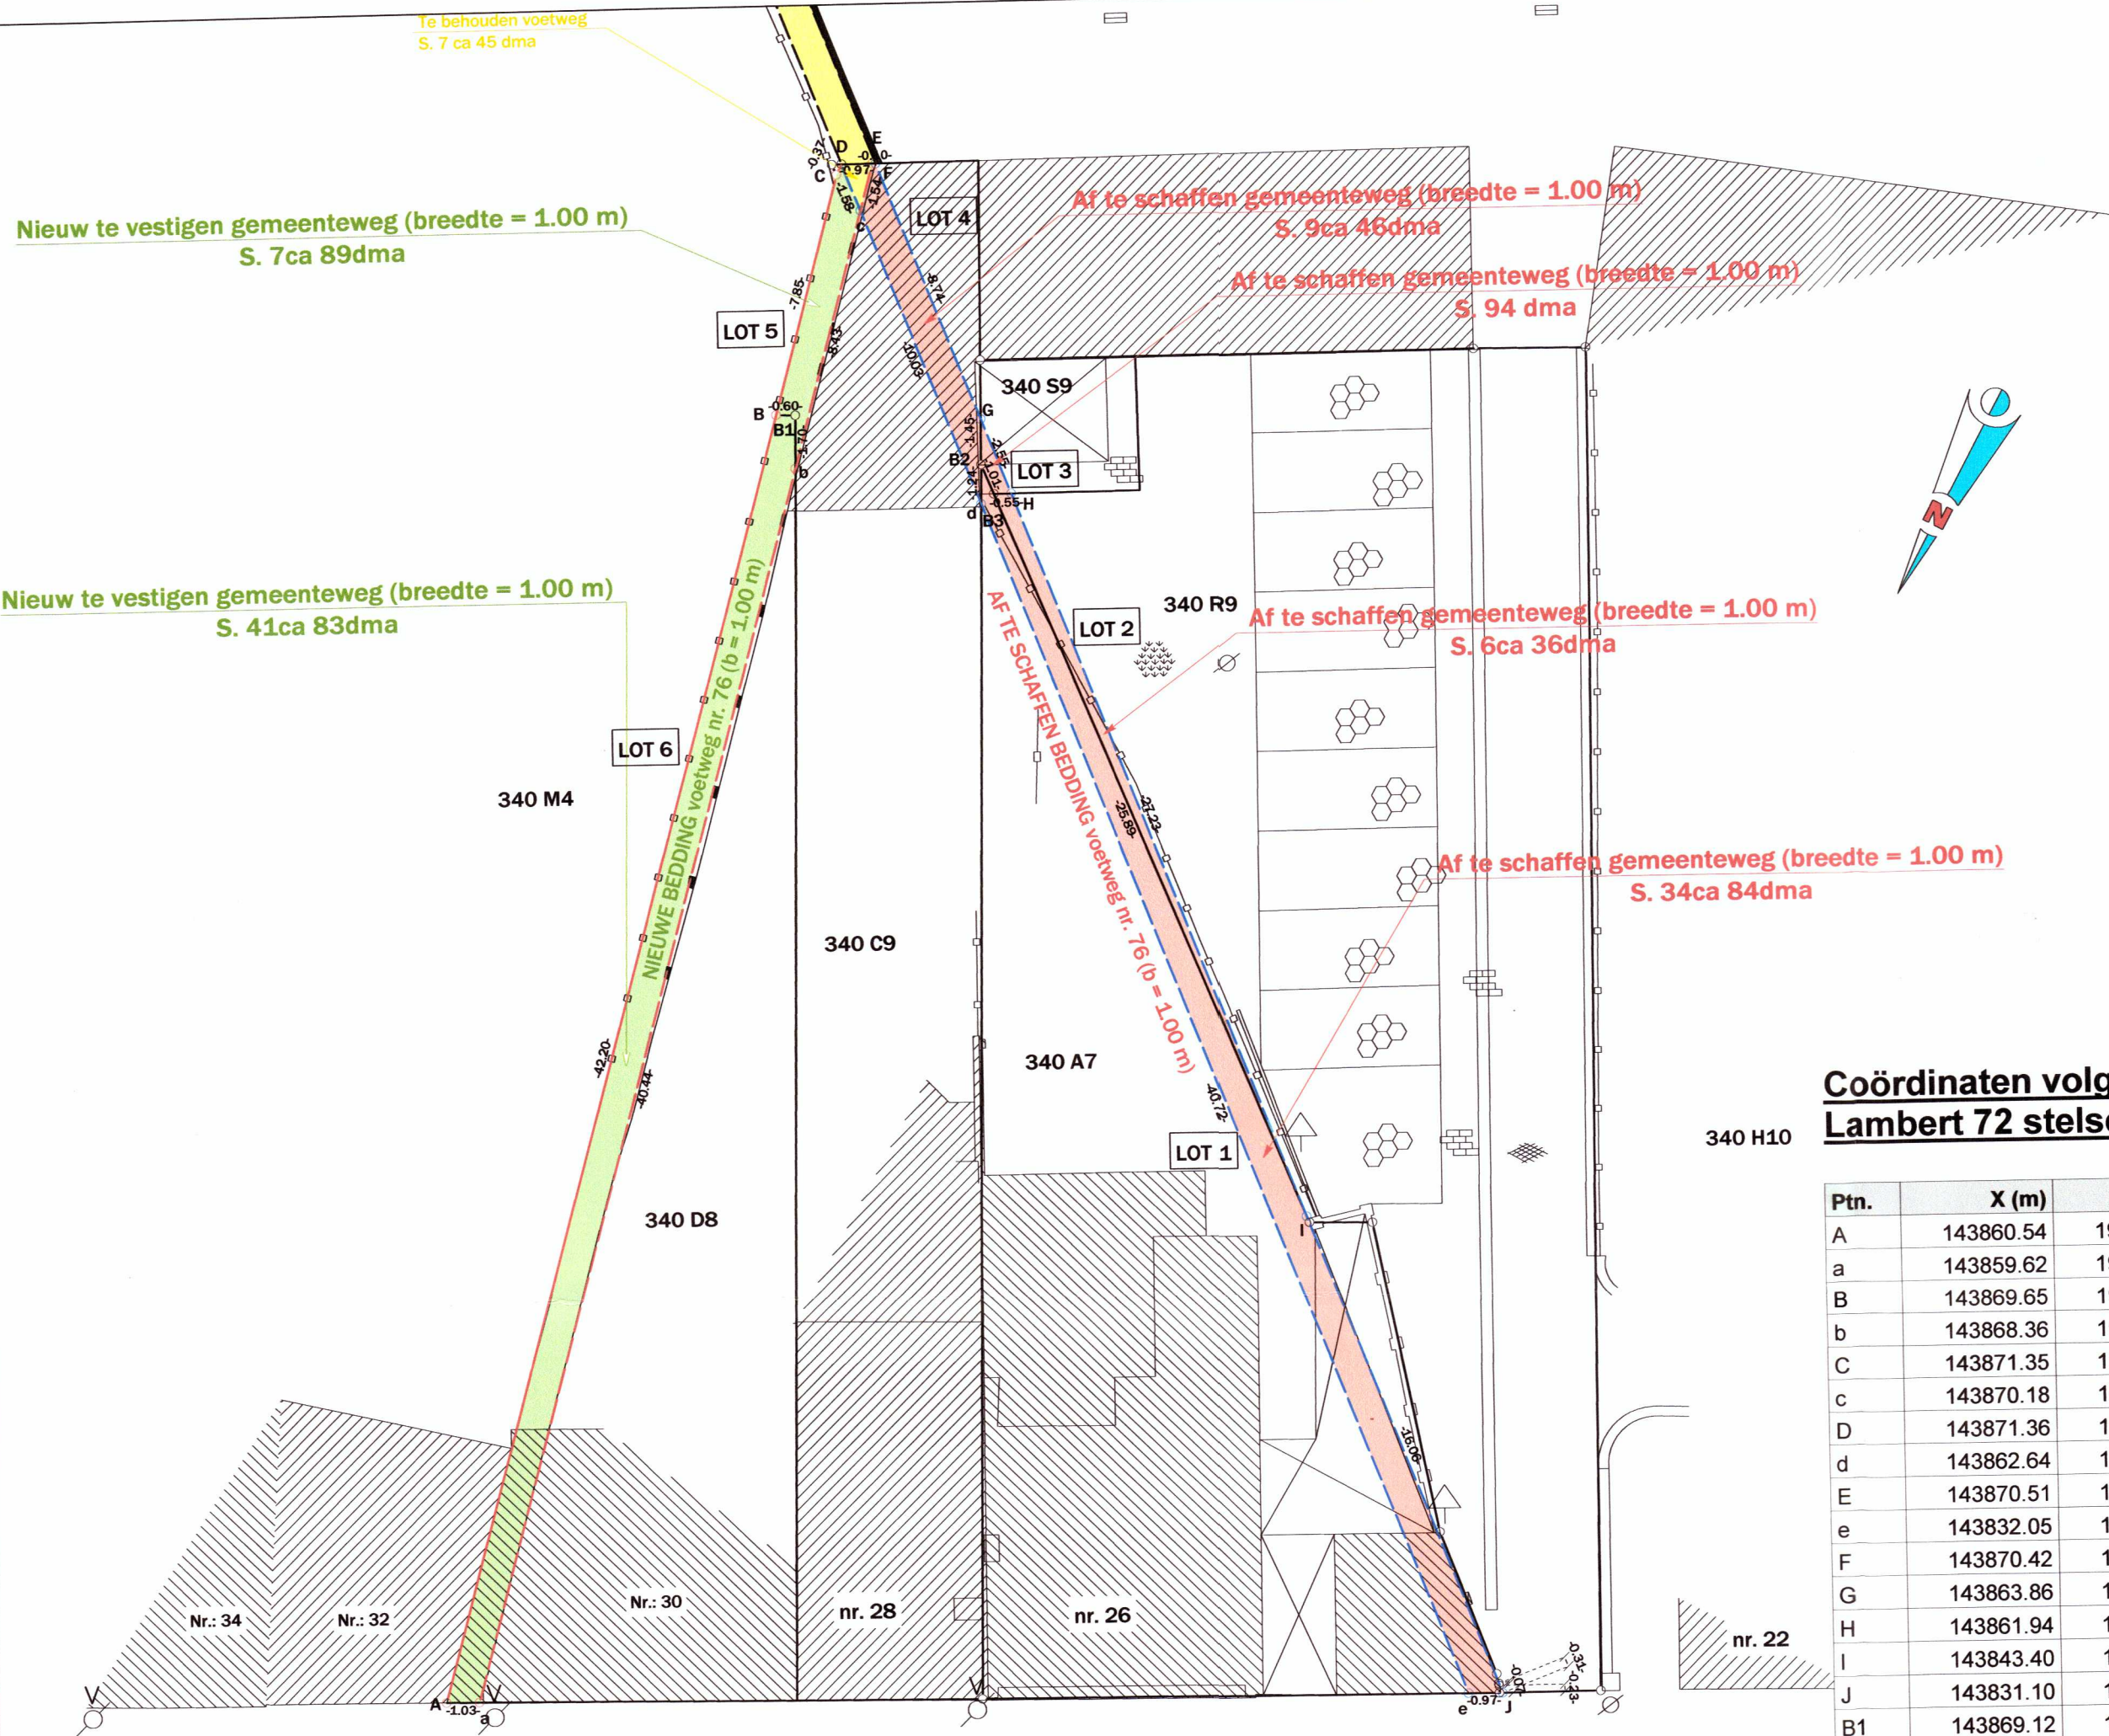

Oppervlakteberekening voor gemeente Puurs-Sint-Amands:	
	Oppervlakte in te lijven grond i.f.v. gemeenteweg nr. 76: breedte nieuw gedeelte: 1.00 m lengte nieuw gedeelte: 50.42 m totale oppervlakte: 49 ca 72 dma
	Oppervlakte te behouden gemeenteweg nr. 76: breedte gemeenteweg nr. 76: 1,00 m lengte te behouden gemeenteweg nr. 76: 1.58 m totale oppervlakte: 7ca 45dma
	Oppervlakte op te heffen gemeenteweg nr. 76: breedte gemeenteweg nr. 76: 1.00 m lengte op te heffen gemeenteweg: 54.58 m totale oppervlakte: 51ca 60dma

Legende:	
	Te vestigen publieke erfdienstbaarheid
	Te behouden publieke erfdienstbaarheid
	Op te heffen publieke erfdienstbaarheid
	Nieuwe rooilijn gemeenteweg nr. 76
	Af te schaffen rooilijn gemeenteweg nr. 76

Coördinaten volgens
Lambert 72 stelsel

Ptn.	X (m)	Y (m)	Commentaar
A	143860.54	196313.81	NG
a	143859.62	196313.34	NG
B	143869.65	196272.61	NG
b	143868.36	196273.85	NG
C	143871.35	196264.95	NG
c	143870.18	196265.62	NG
D	143871.36	196264.58	NG
d	143862.64	196272.24	NG
E	143870.51	196264.12	NG
e	143832.05	196299.12	NG
F	143870.42	196264.07	NG
G	143863.86	196269.84	NG
H	143861.94	196271.52	NG
I	143843.40	196287.82	NG
J	143831.10	196298.62	NG
B1	143869.12	196272.34	NG
B2	143863.20	196271.13	NG
B3	143862.43	196271.78	NG

NG: niet gematerialiseerd

Provincie Antwerpen
GEMEENTE PUURS-SINT-AMANDS

AANVRAAG TOT GEDEELTELIJKE VERPLAATSING
VAN GEMEENTEWEG NR. 76
Gekend volgens de atlas der buurtwegen als voetweg nr.76

GEMEENTE PUURS-SINT-AMANDS

Gezien en voorlopig vastgesteld door de gemeenteraad
in zitting van:

De algemeen directeur,

De Burgemeester,

Raoul PARIDAENS

Koen VAN DEN HEUVEL

Neergelegd in het administratief centrum voor openbaar onderzoek
vanaf tot en met
Namens het College,
De algemeen directeur,

De Burgemeester,

Raoul PARIDAENS

Koen VAN DEN HEUVEL

Gezien en definitief vastgesteld door de gemeenteraad
in zitting van:

De algemeen directeur,

De Burgemeester,

Raoul PARIDAENS

Koen VAN DEN HEUVEL

Af te schaffen voetweg:

Lot	Eigenaars	Kadastraal perceel	Oppervlakte	Waardebepaling
1	Van Goethem Petrus Demont Annick Eikerveld 9 2880 Bornem	340 A7/deel	34ca 84dma	€ 1
2	Gemeente Puurs-Sint-Amands Hoogstraat 29 2870 Puurs-Sint-Amands	340 R9	6ca 36dma	€ 1
3	Iverlek Aarschotsesteenweg 58 3012 Leuven	340 S9	94dma	€ 1
4	Everix Patric - Cools Viviane Stationsstraat 28 2870 Puurs-Sint-Amands	340 C9	9ca 46dma	€ 1

Nieuw te vestigen voetweg:

Lot	Eigenaars	Kadastraal perceel	Oppervlakte	Waardebepaling
5	Everix Patric - Cools Viviane Stationsstraat 28 2870 Puurs-Sint-Amands	340 C9	7ca 89dma	€ 1
6	Cools Maria (1/2 VG, 1/2 VE) Stationsstraat 30 2870 Puurs-Sint-Amands Gabriëls Veerle (1/2 BE) Nijverheidsstraat 27/3.02 2840 Rumst	340 D8	41ca 83dma	€ 1

beginpunt	eindpunt	lengte [m]	straat [m]
A	B	42,20	-
B	C	7,85	-
C	D	0,37	-
D	E	0,97	-
E	F	0,10	-
F	G	8,74	-
G	H	2,55	-
H	I	27,23	-
I	J	16,06	-
J	e	0,97	-
A	a	1,03	-
a	b	40,44	-
b	c	8,43	-
c	d	10,03	-
d	e	40,72	-



Gemeente Puurs-Sint-Amands
Hoogstraat 29
2870 Puurs-Sint-Amands
tel: 03 203 2700



Landmeters- en studiebureau Van Opstal bvba
Kantoor Puurs
Hoogstraat 6
2870 Puurs
tel: 03 827 00 08

Naar waarheid opgemaakt en opgemaakt
door de ondergetekende M.s.o.g. / Landmeter-expert
beëdigd door de Rechtbank van Eerste Aanleg te
Mechelen - ingeschreven onder nr. LAN040475

Puurs-Sint-Amands, 14 september 2020

MARC VAN OPSTAL.