


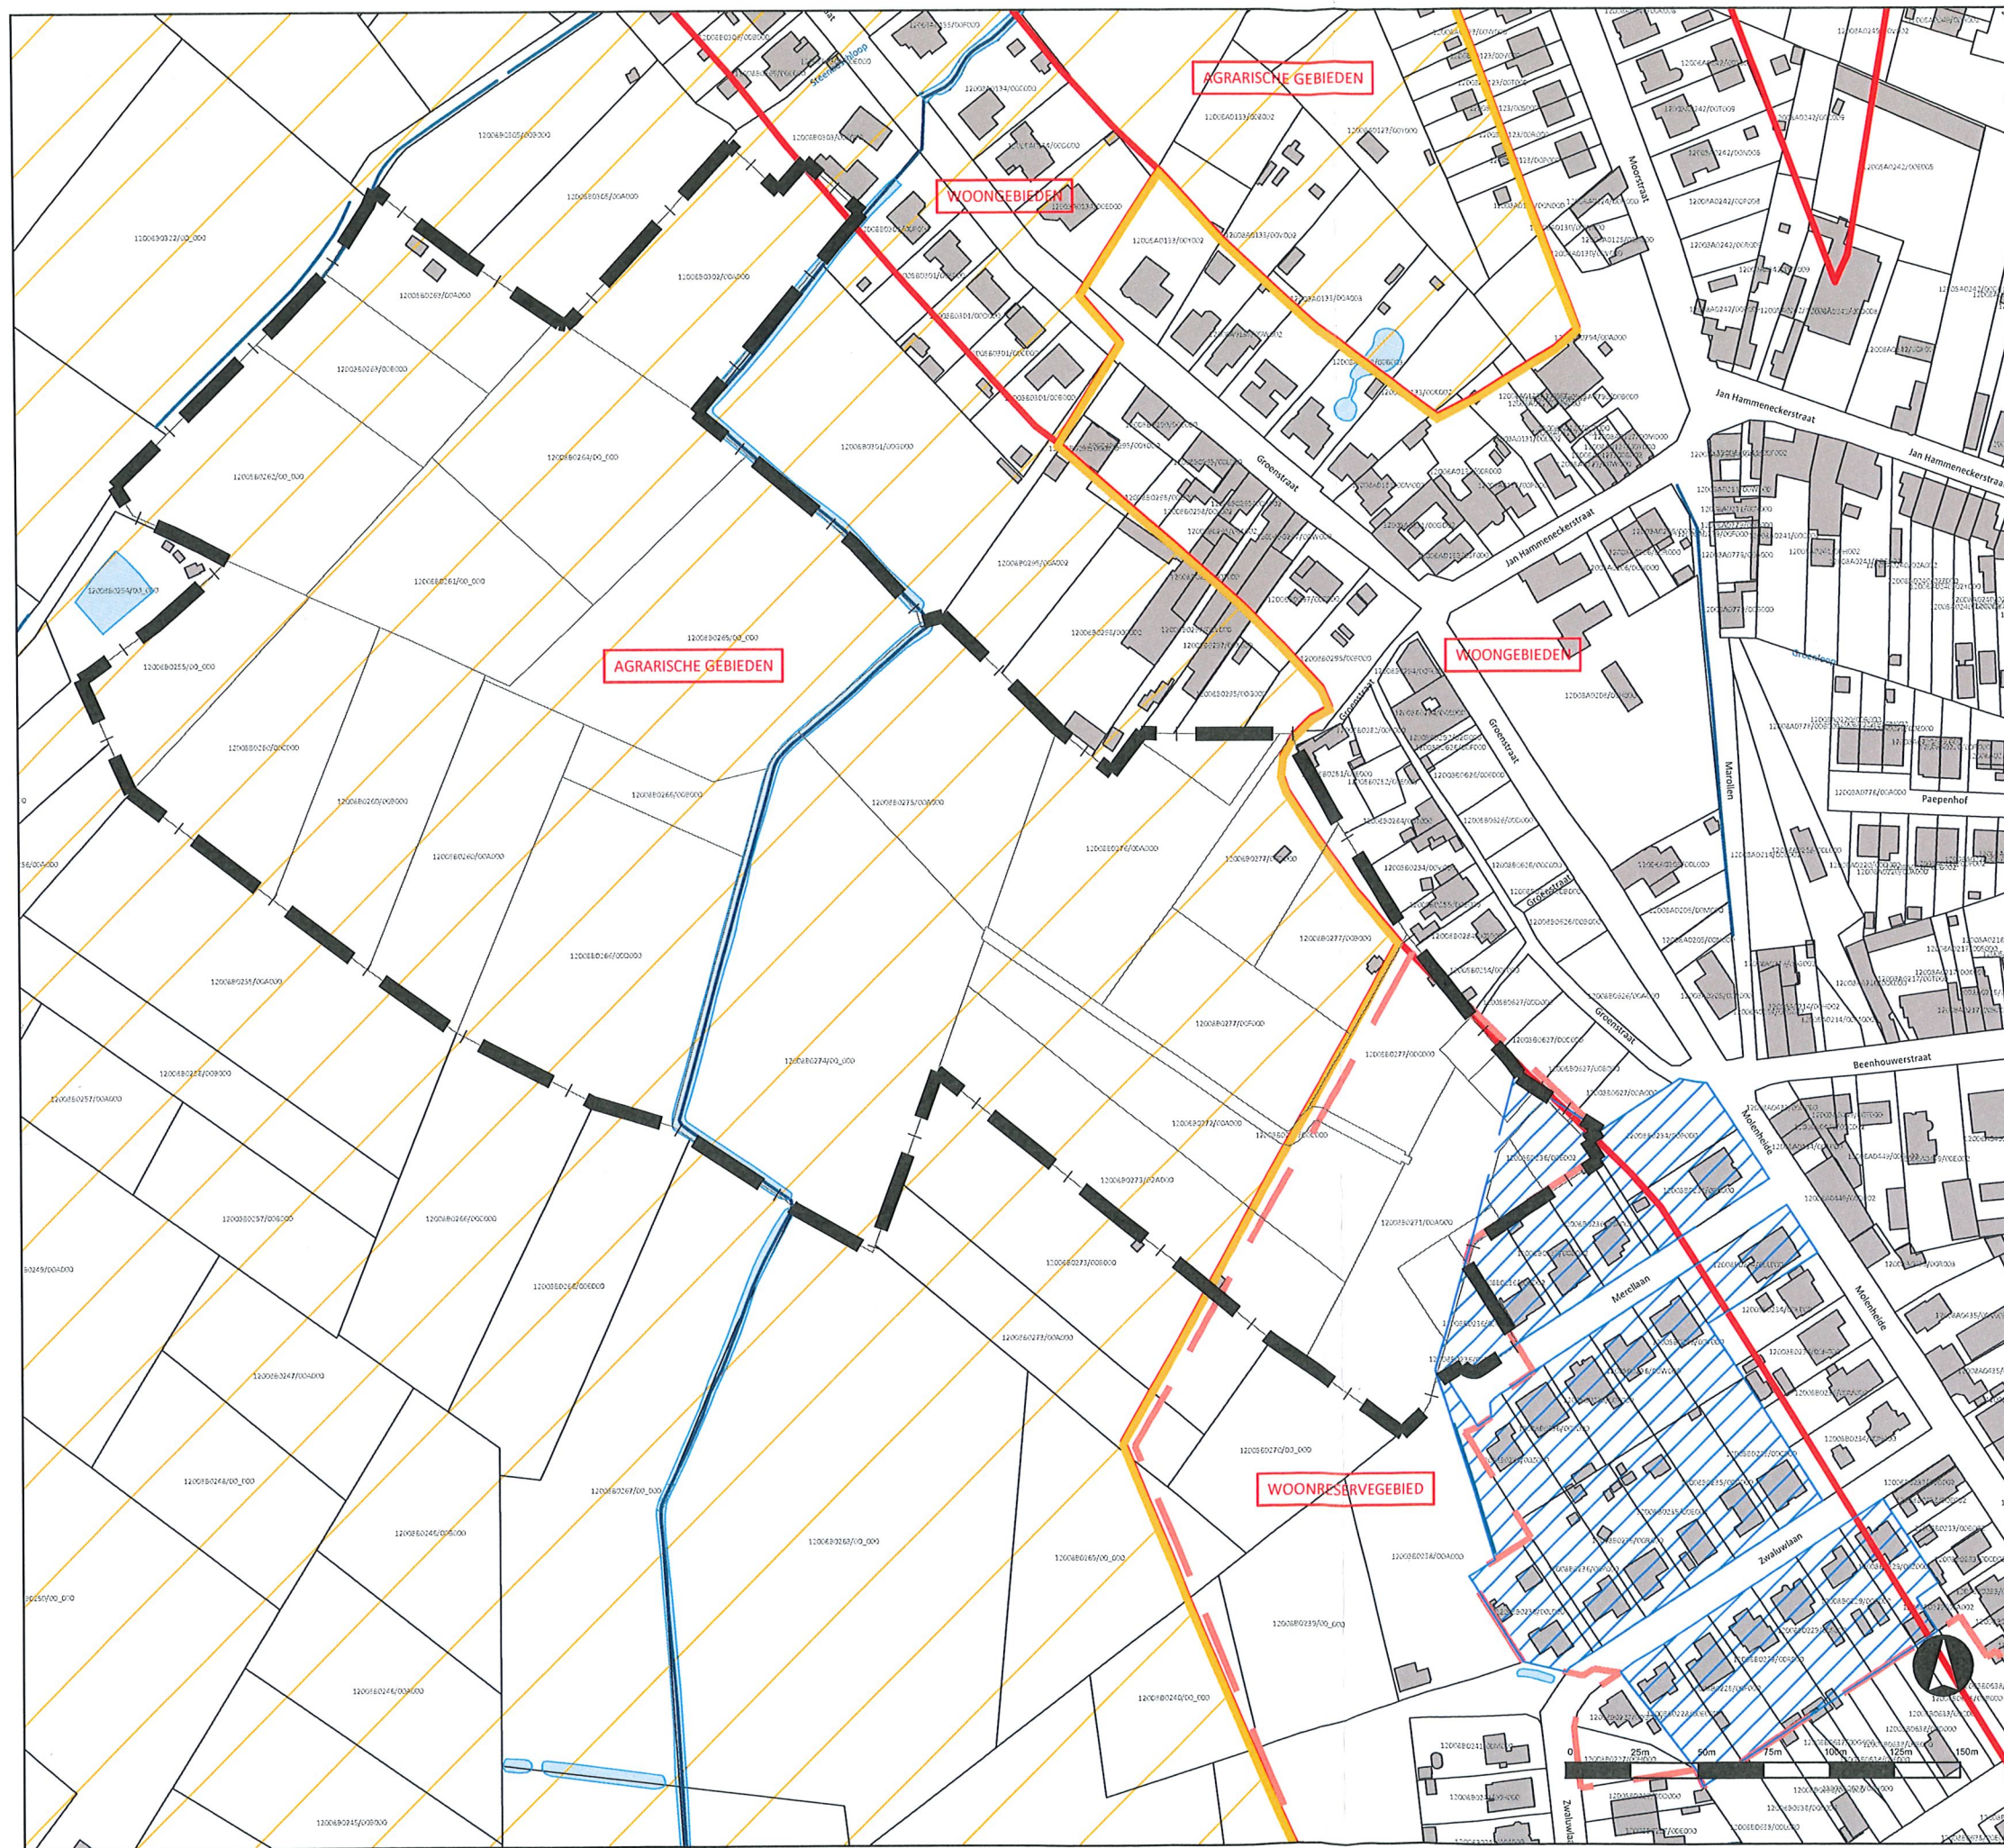

RUP Steenbossen Puurs - Sint-Amands

ONTWERP
RUP

Bestaande en juridische toestand

Legende

- RUP begrenzing
- Kadastrale percelen en gebouwen
- Kadastrale percelen opmetingsplan
- Gewestplanzoneringen
- RUP Veurt Steenbossen
- Verkaveling: 1973/17
(initieel nummer op vergunning 023/041 (1))
- HAG
- Waterloop

Deze kaart is opgemaakt op basis van een opmetingsplan voor het plangebied, uitgevoerd door Tom Peeters op 10 augustus 2023. De omgeving buiten het plangebied is ingetekend volgens het GRB waardoor verschuivingen merkbaar zijn tussen beiden.

Bron:

- Opmetingsplan - Tom Peeters 10-08-2023
- GRB, AGIV, 2023
- © Gewestplan, vector, toestand 01012002, bijgewerkt tot 18062014 (AGIV)
- Vlaamse Hydrologische Atlas, GDI-Vlaanderen

Gezien en voorlopig vastgesteld door de gemeenteraad in zitting van
29 januari 2024

Op bevel,

Algemeen Directeur
Raoul Paridaens

De Voorzitter
Els Goedgezelschap

Ruimtelijk Planner,
opgenomen in het register conform het besluit van
de Vlaamse Regering van 5 mei 2000 en latere wijzigingen,
Eline Mulkens

Kenmerk: 481505007/PCA

Datum: Januari 2024

Plannr.: 01/04

Formaat: A3

Schaal: 1/2500

