

**Artikel 1: Zone voor inbreidingsproject**

zone A / zone A'

zone B

**Artikel 2: Zone voor waardevolle woningen**

**Artikel 3: Zone voor woningen gesloten bebouwing**

**Artikel 4: Zone voor tuinen**

**Artikel 5: Zone voor hoofdwegel**

tracé hoofdwegel

aansluitpunt hoofdwegel met omgeving

**Artikel 6: Zone voor wegels**

**Artikel 7: Zone voor pleinruimte**

rooilijn KB 17/10/1921

ontsluiting garages

buurtweg n° 93

grens RUP

**RUP SCHIPSTRAAT  
Ontwerp**

Gemeente Puurs

opdrachtgever


Gemeentebestuur Puurs  
Hoogstraat 29- 2870 Puurs  
tel : 03/890.76.76



ontwerp

STRAMIEN c.v.b.a.  
multiprofessionele architecten vennootschap

Broederminstraat 52  
2018 Antwerpen  
tel. 03/248.54.02  
fax 03/248.77.80  
e-mail : info@stramien.be

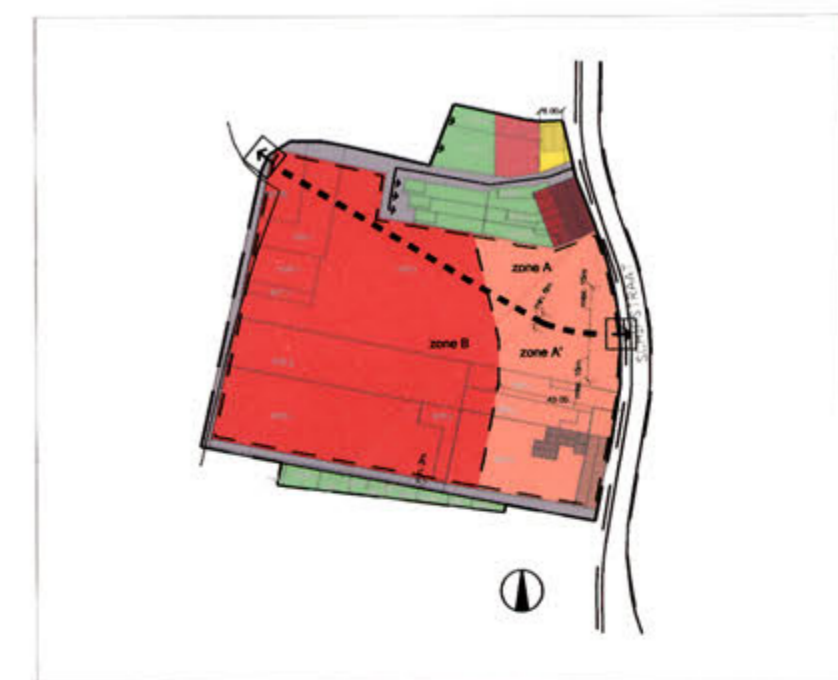

Zegel gemeente

Het College van Burgemeester en Schepenen bevestigt dat onderhavig plan ter inzage van het publiek op het gemeentehuis werd neergelegd van 1 december 2008 tot 29 januari 2009.

De gemeenteraad stelt in zitting van 2 april 2009 het ruimtelijk uitvoeringsplan RUP Schipstraat definitief vast.

De secretaris Raoul Paridaens De Burgemeester Koen Van den Heuvel

De secretaris Raoul Paridaens De Burgemeester Koen Van den Heuvel

Grafisch plan

schaal: 1/500

datum: 03/2009

# RUP SCHIPSTRAAT

## Ontwerp

Gemeente Puurs

opdrachtgever

Gemeentebestuur Puurs  
Hoogstraat 29- 2870 Puurs  
tel : 03/890.76.76

GEMEENTE  
PUURS

Gezien en goedgekeurd door  
de deputatie van *20 mei 2009*

In opdracht:

De provinciegriffier,  
(w.g.)  
Danny Toelen

De voorzitter,  
(w.g.)  
Ludo Helsen

Voor eensluidende kopie;  
Voor de provinciegriffier;  
Het departementshoofd,

*[Handwritten signature]*  
Wim Lux

