


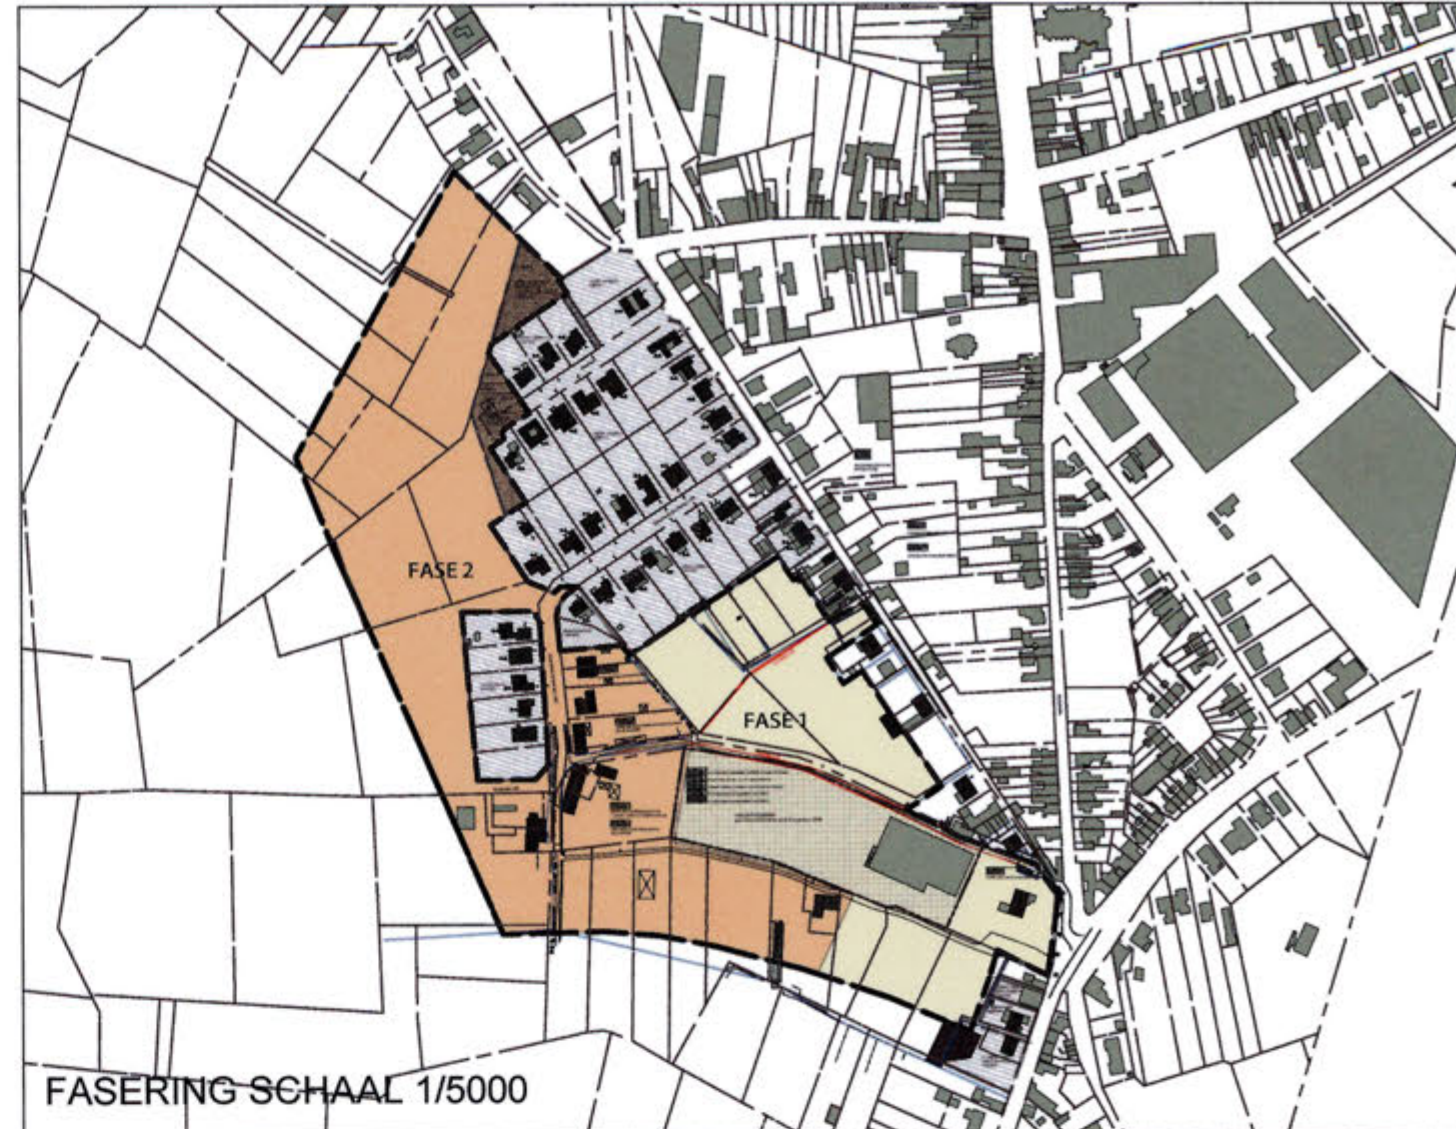

LEGENDE

HOOFDZONES

-  Art.1 Algemene bepalingen grens van het RUP
-  Art.2 Woongebied voor ééngesinswoningen
-  Art.3 Woongebied voor geclusterde woongroepen
-  Art.4 Woongebied voor meergezinswoningen
-  Art.5 Woongebied voor meergezinswoningen, diensten en handel
-  Art.6 Gebied voor gemeenschapsvoorzieningen
-  Art.7 Parkgebied
-  Art.8 Tuinstrook
-  Art.9 Agrarisch gebied
-  Art.10 Ontsluiting - Publieke doorsteek
-  Art.11 Zone voor wegenis
-  Art.12 Zone voor woonerven
-  Art.14 Woonreservegebied

ZONES, AANDUIDINGEN IN OVERDRUK

-  Art.13 Publieke verbinding voor voetgangers, fietsers en/of tractorverkeer
-  Art.15 Zone voor sociaal objectief
-  Aan te planten bomenrij
-  Ontsluitingsschema gemotoriseerd verkeer
-  Te behouden of te vervangen bebouwing volgens voorschriften
-  Zone voor parkeren
-  Speelplaats
-  Bouwzone
-  Verplichte bouwlijn: zie voorschriften - Art.1
-  Zone voor ondergrondse parking Art. 5 en 6

Min en max densiteiten/programma:

	min	max
BL	1	2
B/T	1	2
V/T	1	2
Wo	1	2

BL: min en max aantal bouwlagen
 B/T: min en max Bouw/Terrein index
 V/T: min en max Vloer/Terrein index
 Wo: min en max aantal woningen

Provincie ANTWERPEN
Gemeente PUURS



RUP 'VEURT - STEENBOSSEN'

GRAFISCH PLAN RUP NIEUWE TOESTAND

ontwerp december 2013

- De documenten van dit RUP bestaan uit volgende onderdelen:
1. Memorie van toelichting en bijhorende figurenbundel
 2. Stedenbouwkundige voorschriften
 3. Plan bestaande toestand
 4. Grafisch plan RUP nieuwe toestand
 5. Grafisch register planbaten, planschade, kapitaalschade en gebruikerscompensatie

OPDRACHTGEVER:

OPDRACHTHOUDER:

GEMEENTE PUURS
HOOGSTRAAT 29
2870 PUURS
TEL +32(0)3 890 76 76
FAX +32(0)3 890 76 90
BURGEMEESTER: K. VAN DEN HEUVEL
SECRETARIS: R. PARIDAENS
www.PUURS.be

NERO bvba
MEULESTEDEKAAI 39A
29000 GENT
tel +32(0)9 220.10.58
fax +32(0)9 221.70.79
BTW: 469.691.024
e-mail: stedenbouw@nero.be
webiste: www.nero.be
www.PUURS.be

VOORLOPIGE VASTSTELLING

Definitief vastgesteld door de gemeenteraad van 19 december 2013

Namens de gemeente Puurs

In opdracht

Raoul Paridaens
Gemeentesecretaris

Koen Van den Heuvel
Burgemeester

Ontwerper

Peter Moens
Ruimtelijk Planner

Datum

19 december 2013

GRAFISCH PLAN :: SCHAAL 1/1000

Provincie ANTWERPEN
Gemeente PUURS

GEMEENTE
PUURS

RUP 'VEURT - STEENBOSSEN'

GRAFISCH PLAN RUP NIEUWE TOESTAND

Gezien en goedgekeurd door
de deputatie in zitting van
6 maart 2014
In opdracht:

De Provinciegriffier
(w.g.)
Danny Toelen

De Voorzitter
(w.g.)
Ludwig Lalumé

Voor eensluidende kopie;
Voor de Provinciegriffier;
Het departementshoofd,


Wim Lux