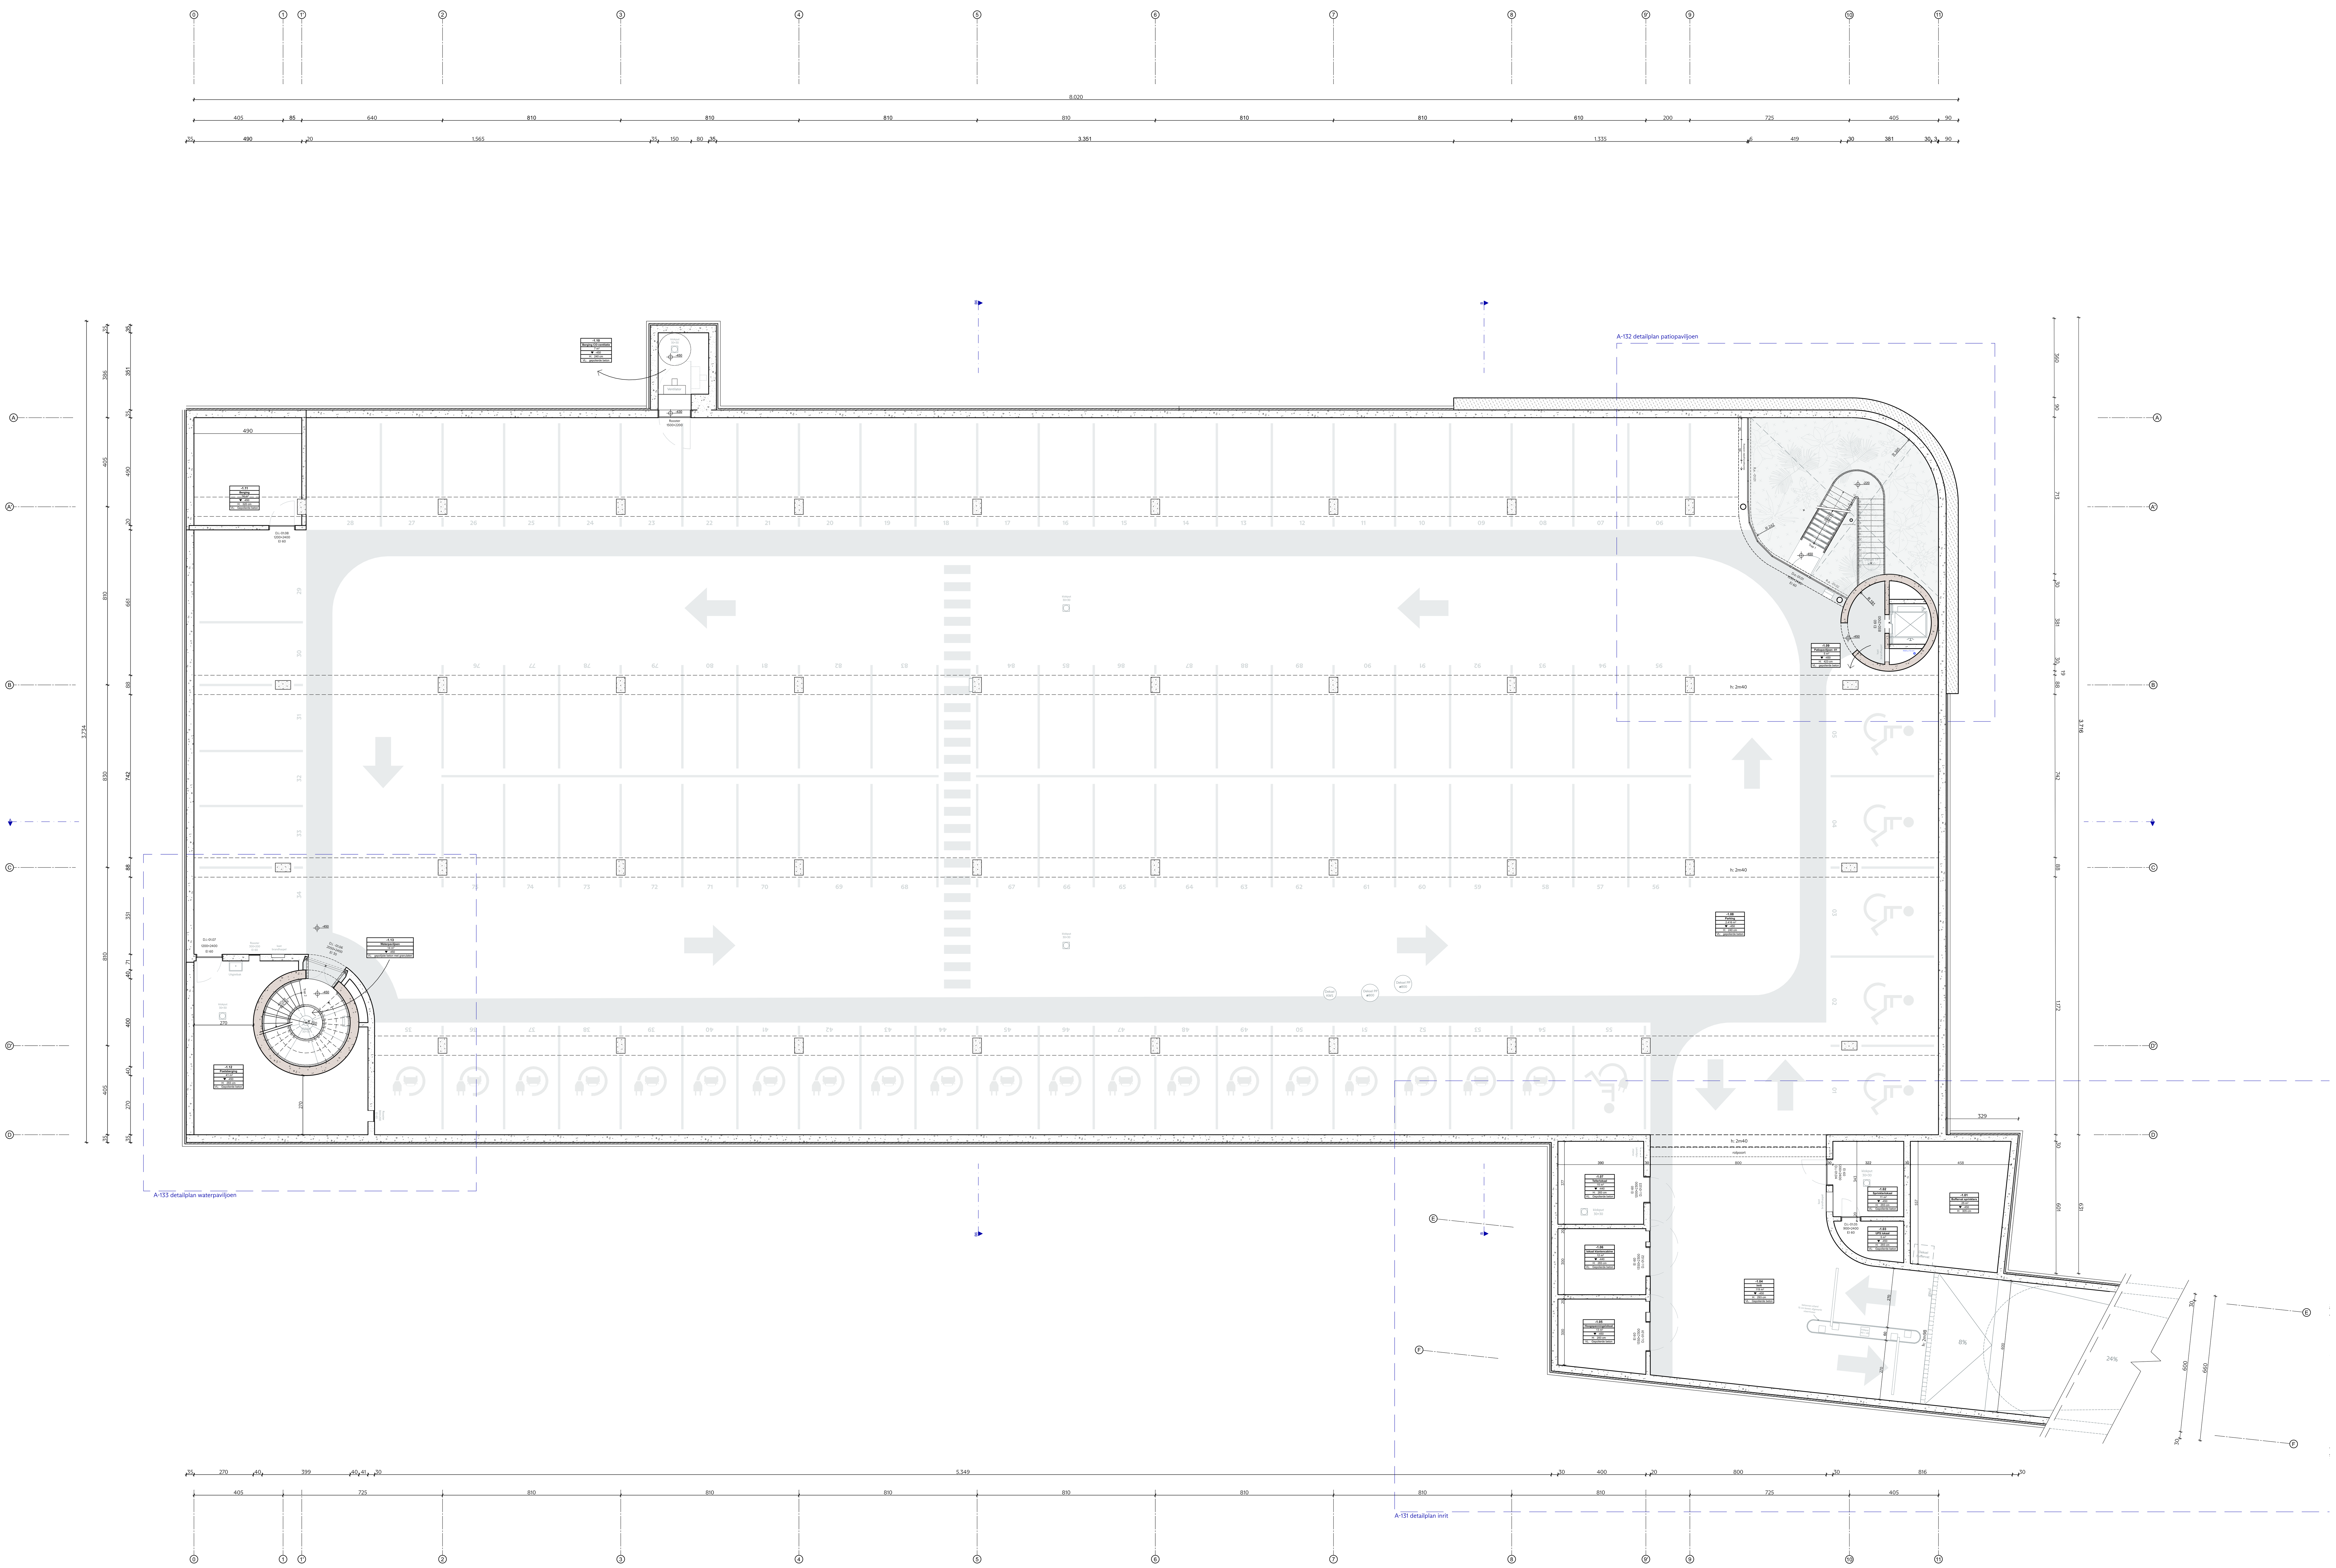

Legende

Nulpas +0.00 = niv. +6.87 TAW
(volgens plan landmeter)

Vloer -en wandpakketten:

dakpakketten

- dakopbouw parking
- dakopbouw parking - zone retentiekratten
- dakopbouw patiopaviljoen
- dakopbouw bergingen

wandpakketten

- grondkerende wanden parking - secanspalenwand
- grondkerende wanden parking - berlinerwand
- grondkerende wand inrit - berlinerwand
- binnenwanden - betonwand

vloerpakketten

- vloeropbouw paviljoenen - betonvloer
- vloeropbouw parking - funderingsplaat
- vloeropbouw patio - verzonken tuin

materialen:

- gewapend stampbeton
- grondkerende wand
- berlinerwand
- gewapend beton
- draineerlaag
- hellingsbeton
- rooster
- substraat
- gewapend beton met gekleurde granulaten
- stampbeton
- brandwerend glas
- stalen borstwering

symbolen:

- gevel aanzicht
- snede
- verlichting
- laadplaats
- mindervalideplaats
- aanduiding rijrichting
- aslijn
- slagbomen
- hoge beplanting
- hoogte aanduiding
- klokput
- deksel toezichtsput
- ventilator

project:

HON

Ondergrondse parking

architectuur:
PLUSOFFICE
a: Handelskaai 48, 1000 Brussel
t: +32(0)2 203 91 50
e: office@plusoffice.eu

Omgevingsaanleg
Delva Landscape architects
a: Hoogte Kadijk 71, NL-1018 BE Amsterdam
t: +31 20 220 90 78
e: info@delva.la

Atelier Ruimtelijk Advies
a: Gitschotellei 150, B-2600 Berchem
t: +32 3 458 57 37
e: informatie@atelierruimtelijkadvies.be

stabiliteit:
Stabilas bv
a: Spoorweglaan 49, B-2610 Antwerpen
e: info@stabilas.be

technieken:
Peritec bv
a: Wezepoelstraat 120, B-9240 Zele
e: info@peritec.be

veiligheid:
Research and Solutions bv - Peritas Projects
a: Ringland 39, B-1853 Strombeek-Bever
e: bdc@resol.be

opdrachtgever:
Gemeente Puurs-Sint-Amands
Forum 6, 2870 Puurs-Sint-Amands

site:
Hondsmarkt 2870 Puurs-Sint-Amands

fase
Aanbesteding

tekeningnummer
A-101

titel
overzichtsplan (N-1)

datum: 23/02/2026 schaal 1:100

Alle maten op het plan zijn indicatief. De uitvoerder blijft volledig verantwoordelijk voor de maatvoering. In geval van verschillen tussen de tekeningen en de situatie op het terrein, zal de uitvoerder de architect schriftelijk inlichten. In geval van tegenstrijdigheid tussen verschillende documenten van het aanbestedingsdossier, moet de aannemer steeds contact opnemen met de architect en uitsluitsel vragen over de geldigheid van de documenten en de te nemen beslissingen. Deze tekening moet de aannemer bij aanbesteding inzicht verlenen over de moeilijkheidsgraad van uitvoering, maar ontslaat de aannemer niet van het maken van uitvoeringstekeningen. De uitvoeringstekeningen, op dezelfde schaal op te maken, dienen voldoende op voorhand en volgens voorschrift lastenboek aan de architect ter goedkeuring voorgelegd. De uitvoeringstekeningen worden opgemaakt conform Belgische normen (NBN, NBN EN, NBN EN ISO en hun addenda), STS en/of Technische Voorlichtingen (TV) van het WTCB.

Deze tekening is en blijft ten allen tijde eigendom van de ontwerper en kan zonder zijn toestemming niet voor andere doeleinden gebruikt worden.

Funderingen, beton, staalconstructies en stabiliteitselementen: zie plannen ingenieur.