



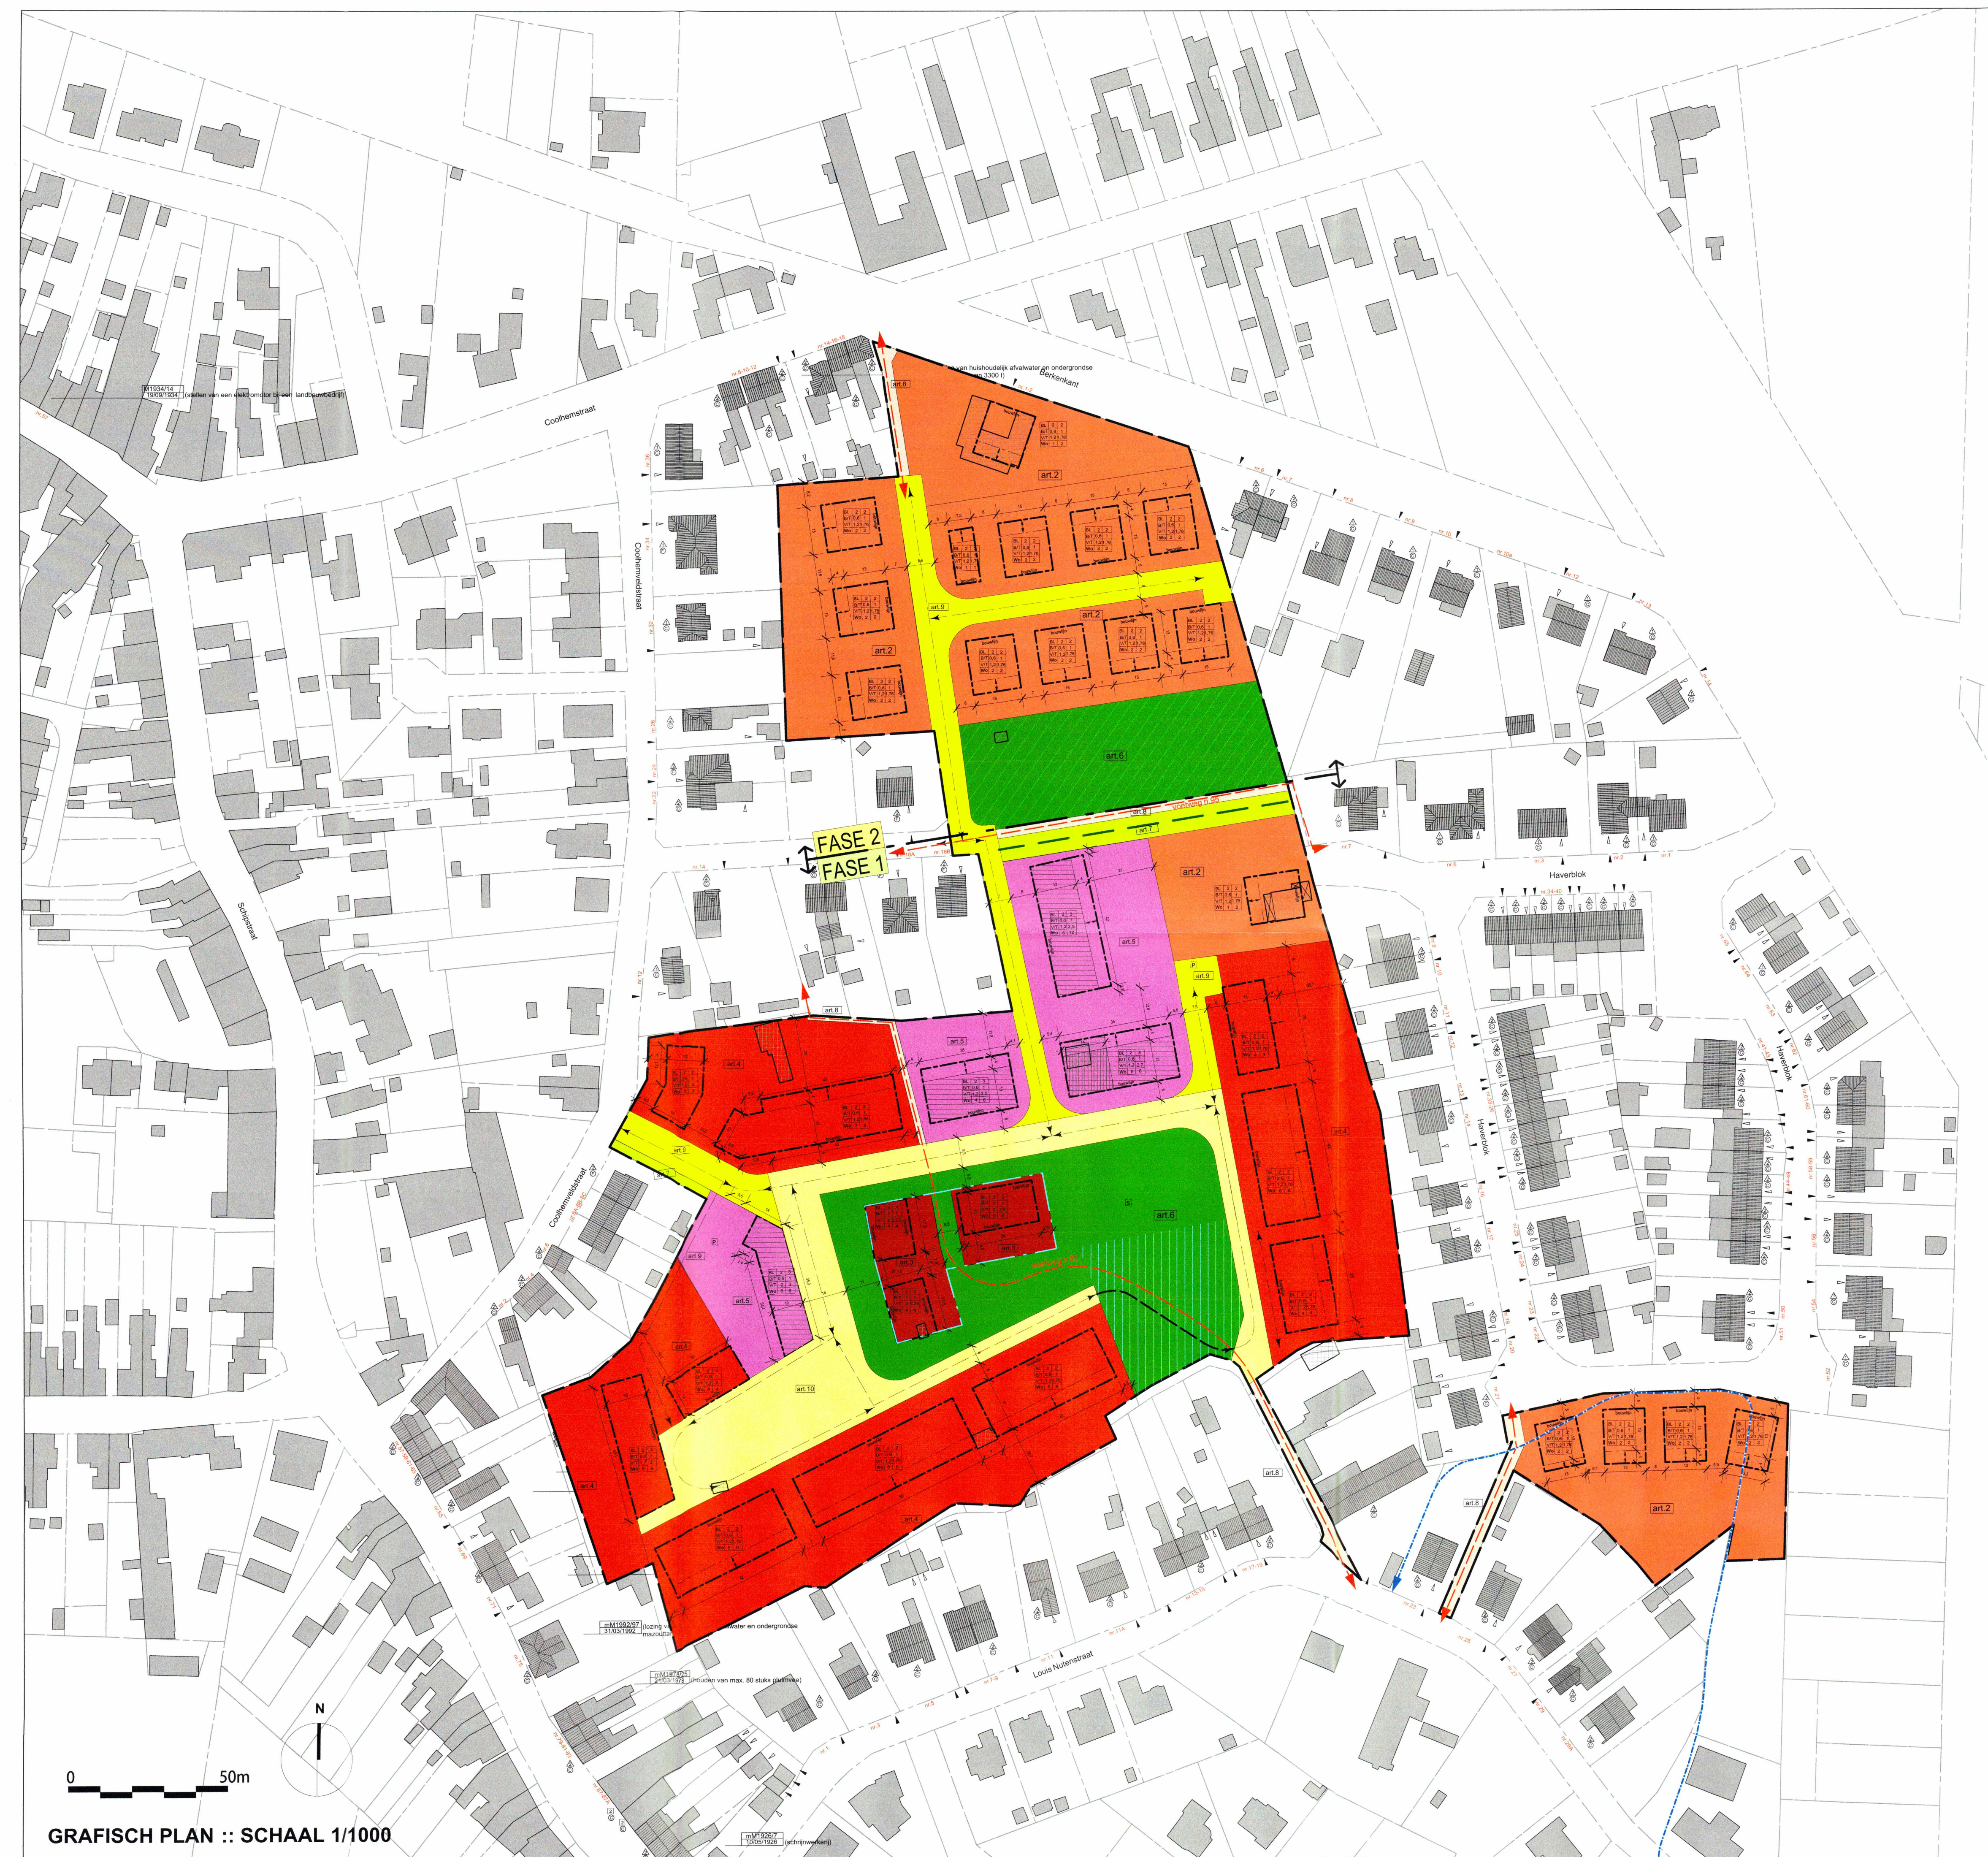

GRAFISCH PLAN :: SCHAAL 1/1000

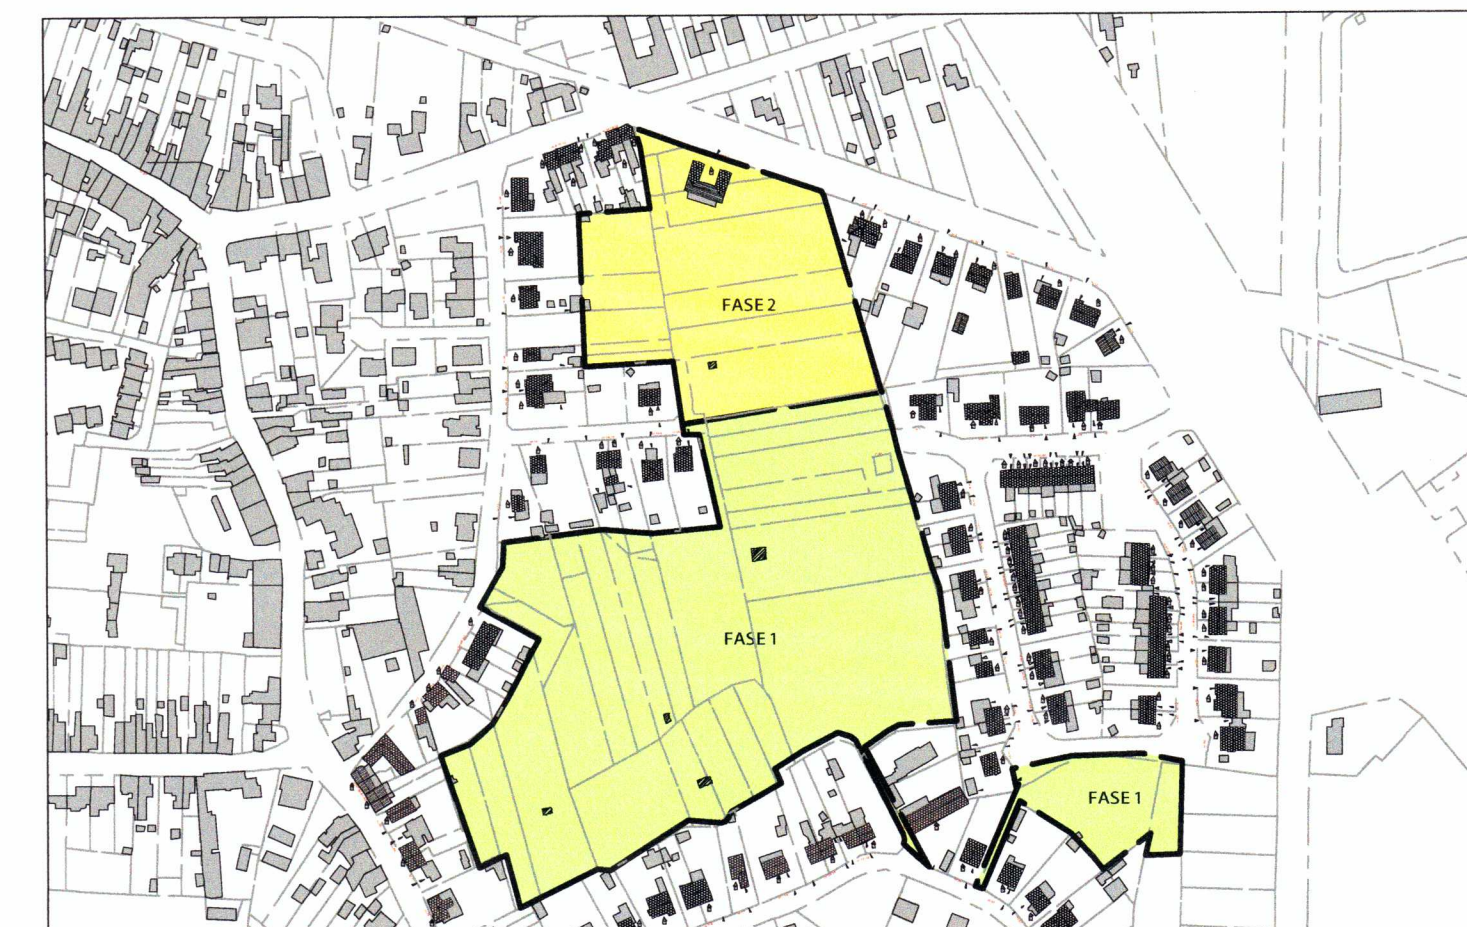

FASERING SCHAAL 1/4000

LEGENDE

ART. 1 Algemene bepalingen
ART. 2 Woongebied voor ééngesinswoningen
ART. 3 Woongebied voor geclusterde woongroepen
ART. 4 Woongebied voor geschakelde eengezinswoningen
ART. 5 Woongebied voor gestapelde één- en meergezinswoningen
ART. 6 Parkgebied
ART. 7 Tuinstrook
ART. 8 Ontsluiting / publieke doorsteek
ART. 9 Zone voor woonerven
ART. 10 Zone voor woonerven met landschappelijk karkater

ART. 11 Publieke verbinding voor voetgangers en fietsers
ART. 12 Publieke verbinding voor autoverkeer
ART. 13 Zone voor ondergrondse parking
ART. 14 Zone voor waterlopen
Ontsluitingsschema gemotoriseerd verkeer
Aan te planten bomenrij


FASE 2
FASE 1 Grens tussen Fase 1 en Fase 2

Te behouden of te vervangen bebouwing volgens voorschriften
Zone voor accenten, 3de bouwlaag
Zone voor accenten, 4de bouwlaag
Zone van bestaande begraafplaats
Zone voor waterbuffering
Zone voor parkeren
Speelplaats
Bouwzone
Verplichte bouwlijn: zie voorschriften - Art. 1
Min en max densiteiten/programma:

	min	max
BL	1	2
B/T	1	2
V/T	1	2
Wo	1	2

BL: min en max aantal bouwlagen
B/T: min en max Bouw/Terrein index
V/T: min en max Vloer/Terrein index
Wo: min en max aantal woningen

Provincie ANTWERPEN
Gemeente PUURS - SINT-AMANDS

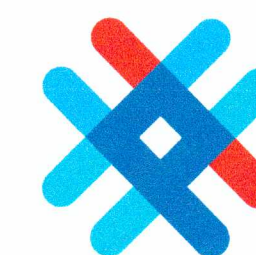

RUP 'HAVERBLOK'
**GRAFISCH PLAN RUP
NIEUWE TOESTAND**
juni 2019

- De documenten van dit RUP bestaan uit volgende onderdelen:
- Memorie van toelichting en bijhorende figurenbundel
 - Stedenbouwkundige voorschriften
 - Plan bestaande toestand
 - GRAFISCH PLAN RUP NIEUWE TOESTAND
 - GRAFISCH REGISTER planbaten, planschade, kapitaalschade en gebruikerscompensatie

OPDRACHTGEVER: OPDRACHTHOUDER:

**GEMEENTEBESTUUR
PUURS - SINT-AMANDS**
HOOGSTRAAT 29, 2870 PUURS
tel +32(0)3 203 27 64
planologie@puursam.be
www.puurs-sint-amands.be

NERO bvba
SINT-MARKOENSTRAAT 28, 9032 GENT
tel +32(0)9 220.10.58
stedenbouw@nero.be
www.nero.be

DEFINITIEVE VASTSTELLING

Gezien en definitief vastgesteld door de gemeenteraad van Puurs-Sint Amands in zitting 03/06/2019:

In opdracht Raoul Paridaens
Algemeen directeur

Ontwerper Peter Moens
Ruimtelijk Planner

Koen Vap den Heuvel
Voorzitter gemeenteraad