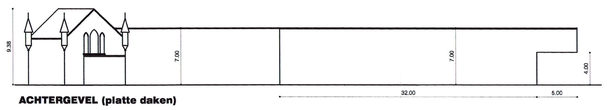

ACHTERGEVEL (platte daken)

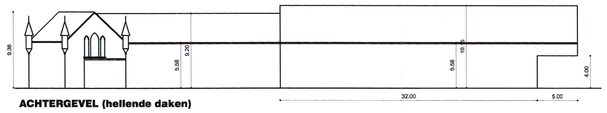

ACHTERGEVEL (hellende daken)

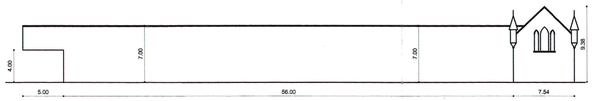

VOORGEVEL (platte daken)

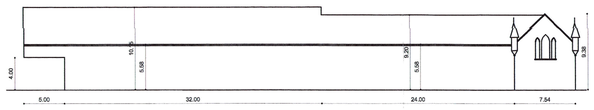

VOORGEVEL (hellende daken)

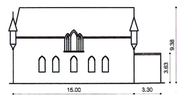

OOSTGEVEL

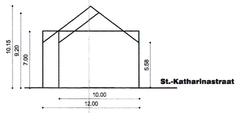

PROFIELEN gebouw 2

ontworpen toestand — schaal : 1 / 250

basiskaart

- roolijn/perceelsgrens
- omtrek bebouwing
- begrenzing BPA
- begrenzing tussen BPA Dorp Zuid en BPA Landelijk Gebied

juridische toestand

- waterloop volgens de atlas der onbevaarbare waterlopen

bestaande toestand

- schuin dak – x(,5) verdiepingen
- plat dak – x verdiepingen
- ongezond verbeterbaar gebouw
- gezond oud gebouw
- nokrichting
- paviljoen
- contouren kasteelsite
- oprit / garage
- poort / garage
- doorgang
- muur
- haag
- pad
- talud
- brug
- sokkel
- alleenstaande boom
- bomengroep
- heestergroep
- gemengd loofbos
- water

ontworpen toestand

beboet natuurgebied met parkkarakter		art.1
open natuurgebied met dijkkarakter		art.2
parkgebied	(3.1)	art.3
parkgebied met recreatief karakter	(3.2)	
parkgebied rond gebouwensite	(3.3)	
water		art.4
wegen		art.5
bijzonder woongebied		art.6

- hoofdtoegang park
- te behouden pad
- dijkilchaam
- bomenrand
- open corridor
- beeldbepalende boom
- brug
- sokkel
- site kasteel
- te behouden gebouw

Dit plan werd opgemaakt op basis van het opmetingsplan van landmeter Van Opstal dd.28.01.1998 en kadasterplannen (toestand op 01.01.1997)

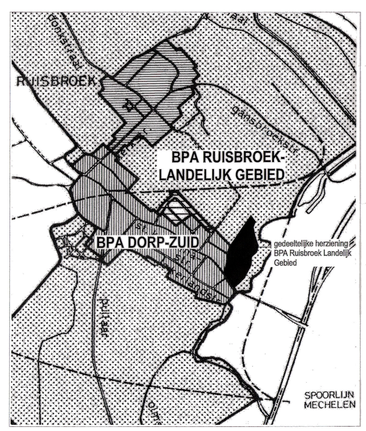

situering plangebied

provincie antwerpen — gemeente puurs

GEDEELTELIJKE HERZIENING BPA RUISBROEK-LANDELIJK GEBIED (K.B. 25.09.1956)

definitief ontwerp bestemmingsplan

ADMINISTRATIE VOOR RUIMTELIJKE ORDENING, HUISVESTING EN MONUMENTEN EN LANDSCHAPPEN (ARCHIM)
Mij bekend om gevoegd te worden bij het besluit van heden
Nr. D 7 0 3 3 / 10 A
Brussel, - 7 JULI 1999
De minister van Ruimtelijke Ordening en Vlaams minister van Openbare Werken, Vervoer en Ruimtelijke Ordening
Steve STEVAERT

gezien en voorlopig goedgekeurd door de gemeenteraad van 7 januari 1999
op bevel
de secretaris — de burgemeester
R. Paridaens — K. Van den Heuvel

het college van burgemeester en schepenen bevestigt dat onderhavig plan ter inzage van het publiek op het gemeentehuis werd neergelegd van 15.2.1999 tot 17.3.1999
de secretaris — de burgemeester
R. Paridaens — K. Van den Heuvel

VOOR BEHOUDEND AFSCHRIFT
hoofd van de werkgever
W. HAYTOCX

gezien en definitief aangenomen door de gemeenteraad in zitting van 1 april 1999
de secretaris — de burgemeester
R. Paridaens — K. Van den Heuvel

opgemaakt door studiegroep omgeving cvba
guy vloebergh
stedenbouwkundige
wouwstraat 1 2840 mortsel 03/448.22.72

dossiernummer R296 — december 1998

schaal 1:1000

0 50 100 150m