COÖRDINATEN INNEMINGSPUNTEN IN LAMBERT 72

Punten	X (m)	Y (m)	type punt
1	139102.84	191899.90	niet gemeten/staand
2	139111.89	191897.79	niet gemeten/staand
3	139108.58	191911.15	niet gemeten/staand
4	139102.59	191899.90	niet gemeten/staand
5	139136.12	191908.78	niet gemeten/staand
6	139131.20	191898.35	niet gemeten/staand
7	139148.91	191902.51	niet gemeten/staand
8	139155.30	191917.91	niet gemeten/staand
9	139155.41	191956.40	niet gemeten/staand
10	139098.35	191949.97	niet gemeten/staand
11	139062.81	191963.69	niet gemeten/staand
12	139114.83	191961.70	niet gemeten/staand
13	139026.98	191971.76	niet gemeten/staand
14	139044.55	191984.91	niet gemeten/staand
15	139052.76	191979.78	niet gemeten/staand
16	139062.45	191979.40	niet gemeten/staand
17	139068.87	191987.09	niet gemeten/staand
18	139078.29	191981.94	niet gemeten/staand
19	139071.97	191962.59	niet gemeten/staand
20	139071.66	191963.65	niet gemeten/staand
21	139079.75	191969.03	niet gemeten/staand
22	139082.47	191993.99	niet gemeten/staand
23	139098.87	191996.00	niet gemeten/staand
24	139107.47	191996.38	niet gemeten/staand
25	139109.75	191994.80	niet gemeten/staand
26	139114.14	192000.12	niet gemeten/staand
27	139026.99	192010.09	niet gemeten/staand
28	139047.74	192053.47	niet gemeten/staand
29	139034.99	192010.17	niet gemeten/staand
30	139062.25	192011.16	niet gemeten/staand
31	139050.13	192021.68	niet gemeten/staand
32	139071.66	192020.96	niet gemeten/staand
33	139079.73	192022.66	niet gemeten/staand
34	139098.20	192028.43	niet gemeten/staand
35	139081.73	192038.47	niet gemeten/staand
36	139063.73	192038.53	niet gemeten/staand
37	139052.89	192041.15	niet gemeten/staand
38	139021.17	192042.09	niet gemeten/staand
39	139040.70	192040.48	niet gemeten/staand
40	139042.30	192050.35	niet gemeten/staand
41	139053.32	192049.92	niet gemeten/staand
42	139071.54	192042.49	niet gemeten/staand
43	139079.25	192042.98	niet gemeten/staand
44	139074.41	192062.85	niet gemeten/staand

Punten	X (m)	Y (m)	type punt
45	139051.87	192091.97	niet gemeten/staand
46	139036.52	192071.81	niet gemeten/staand
47	139035.36	192072.04	niet gemeten/staand
48	139021.46	192066.23	niet gemeten/staand
49	139022.90	192062.79	niet gemeten/staand
50	139030.39	192064.78	niet gemeten/staand
51	139042.40	192064.47	niet gemeten/staand
52	139046.41	192066.54	niet gemeten/staand
53	139047.51	192065.35	niet gemeten/staand
54	139059.03	192102.39	niet gemeten/staand
55	139083.47	192112.38	niet gemeten/staand
56	139098.87	192102.54	niet gemeten/staand
57	139073.42	192112.43	niet gemeten/staand
58	139074.28	192112.47	niet gemeten/staand
59	139075.02	192101.23	niet gemeten/staand
60	139084.84	192122.50	niet gemeten/staand
61	139099.97	192118.15	niet gemeten/staand
62	139102.59	192122.49	niet gemeten/staand
63	139077.39	192122.54	niet gemeten/staand
64	139083.15	192141.99	niet gemeten/staand
65	139078.95	192135.98	niet gemeten/staand
66	139074.02	192151.84	niet gemeten/staand
67	139084.38	192162.66	niet gemeten/staand
68	139098.80	192151.59	niet gemeten/staand
69	139102.73	192154.47	niet gemeten/staand
70	139077.75	192151.92	niet gemeten/staand
71	139074.52	192151.84	niet gemeten/staand
72	139071.10	192152.38	niet gemeten/staand
73	139053.36	192152.72	niet gemeten/staand
74	139015.87	192162.18	niet gemeten/staand
75	139013.46	192147.49	niet gemeten/staand
76	139013.53	192147.39	niet gemeten/staand
77	139013.48	192130.96	niet gemeten/staand
78	139014.84	192126.07	niet gemeten/staand
79	139017.78	192126.40	niet gemeten/staand
80	139019.43	192142.98	niet gemeten/staand
81	139017.36	192147.78	niet gemeten/staand
82	139017.51	192161.51	niet gemeten/staand
83	139004.23	192150.44	niet gemeten/staand
84	139004.15	192147.83	niet gemeten/staand
85	139000.17	192169.48	niet gemeten/staand
86	139000.53	192169.52	niet gemeten/staand
87	139009.71	192182.43	niet gemeten/staand
88	140018.04	192180.84	niet gemeten/staand

Punten	X (m)	Y (m)	type punt
89	140008.58	192019.03	niet gemeten/staand
90	140002.26	192001.96	niet gemeten/staand
91	140002.05	192001.98	niet gemeten/staand
92	140001.84	192002.00	niet gemeten/staand
93	140123.37	192018.38	niet gemeten/staand
94	140132.80	192007.04	niet gemeten/staand
95	140134.29	192002.39	niet gemeten/staand
96	140134.80	192009.52	niet gemeten/staand
97	140132.31	192004.94	niet gemeten/staand
98	140092.26	192085.06	niet gemeten/staand
99	140085.74	192081.28	niet gemeten/staand
100	140033.47	192099.15	niet gemeten/staand
101	140018.97	192094.67	niet gemeten/staand
102	140019.41	192099.06	niet gemeten/staand
103	140142.66	192059.55	niet gemeten/staand
104	140141.28	192059.21	niet gemeten/staand
105	140140.17	192067.57	niet gemeten/staand
106	140144.32	192124.73	niet gemeten/staand
107	140147.15	192122.92	niet gemeten/staand
108	140151.28	192123.69	niet gemeten/staand
109	140157.23	192122.51	niet gemeten/staand
110	140159.75	192120.74	niet gemeten/staand
111	140175.50	192121.70	niet gemeten/staand
112	140182.51	192124.29	niet gemeten/staand
113	140187.63	192127.92	niet gemeten/staand
114	140188.32	192125.24	niet gemeten/staand
115	140188.10	192132.91	niet gemeten/staand
116	140188.33	192125.23	niet gemeten/staand
117	140188.69	192134.74	niet gemeten/staand
118	140188.32	192125.24	niet gemeten/staand
119	140160.69	192167.09	niet gemeten/staand
120	140160.19	192167.36	niet gemeten/staand
121	140150.67	192174.05	niet gemeten/staand
122	140149.68	192174.72	niet gemeten/staand
123	140150.56	192180.51	niet gemeten/staand
124	140152.48	192181.15	niet gemeten/staand
125	140153.63	192180.01	niet gemeten/staand
126	140154.98	192178.16	niet gemeten/staand
127	140187.39	192178.44	niet gemeten/staand
128	140188.98	192178.34	niet gemeten/staand
129	140189.15	192177.12	niet gemeten/staand
130	140192.95	192167.94	niet gemeten/staand
131	140193.71	192163.99	niet gemeten/staand
132	140193.12	192163.97	niet gemeten/staand
133	140177.75	192163.21	niet gemeten/staand
134	140174.13	192167.05	niet gemeten/staand

Punten	X (m)	Y (m)	type punt
135	140183.97	192178.27	niet gemeten/staand
136	140164.76	192173.31	niet gemeten/staand
137	140164.47	192172.97	niet gemeten/staand
138	140164.35	192171.39	niet gemeten/staand
139	140164.15	192169.73	niet gemeten/staand
140	140071.74	192153.01	niet gemeten/staand
141	140069.19	192152.59	niet gemeten/staand
142	140737.53	192058.85	niet gemeten/staand
143	140737.77	192059.19	niet gemeten/staand
144	140808.42	192051.68	niet gemeten/staand
145	140810.34	192051.71	niet gemeten/staand
146	140942.94	192026.59	niet gemeten/staand
147	140940.68	192026.15	niet gemeten/staand
148	140957.81	192019.82	niet gemeten/staand
149	140958.63	192019.70	niet gemeten/staand
150	140974.45	192949.21	niet gemeten/staand
151	140974.73	192942.26	niet gemeten/staand
152	140988.38	192943.91	niet gemeten/staand
153	141014.98	192952.07	niet gemeten/staand
154	141040.34	192949.34	niet gemeten/staand
155	141163.49	192985.32	niet gemeten/staand
156	141164.07	192985.40	niet gemeten/staand
157	141164.38	192985.49	niet gemeten/staand
158	141163.87	192987.97	niet gemeten/staand
159	141163.37	192988.06	niet gemeten/staand
160	141200.63	192978.91	niet gemeten/staand
161	141202.38	192978.46	niet gemeten/staand
162	141202.59	192978.69	niet gemeten/staand
163	141202.83	192978.63	niet gemeten/staand
164	141203.05	192978.58	niet gemeten/staand
165	141204.27	192978.35	niet gemeten/staand
166	141204.53	192978.30	niet gemeten/staand
167	141205.54	192978.11	niet gemeten/staand
168	141206.60	192977.90	niet gemeten/staand
169	141206.84	192977.85	niet gemeten/staand
170	141301.09	192951.38	niet gemeten/staand
171	141304.03	192950.52	niet gemeten/staand
172	141301.70	192951.19	niet gemeten/staand
173	141138.92	192946.59	niet gemeten/staand
174	141368.14	192946.23	niet gemeten/staand
175	141359.39	192946.19	niet gemeten/staand
176	141359.63	192946.92	niet gemeten/staand
177	141361.03	192941.47	niet gemeten/staand
178	141358.31	192946.73	niet gemeten/staand

Punten	X (m)	Y (m)	type punt
179	141356.97	192947.00	niet gemeten/staand
180	141355.66	192947.26	niet gemeten/staand
181	141354.35	192947.52	niet gemeten/staand
224	141298.02	192958.70	niet gemeten/staand

Punten	X (m)	Y (m)	type punt
225	141296.93	192959.00	niet gemeten/staand
226	141296.93	192958.69	niet gemeten/staand
227	141296.27	192952.47	niet gemeten/staand
228	141961.99	192927.39	niet gemeten/staand
229	141986.50	192921.41	niet gemeten/staand
230	140997.74	192989.73	niet gemeten/staand
231	140998.10	192982.32	niet gemeten/staand
232	140964.93	192984.93	niet gemeten/staand
233	140959.51	192978.38	niet gemeten/staand
234	140927.54	192974.63	niet gemeten/staand
235	140788.85	192981.76	niet gemeten/staand
236	140778.92	192920.03	niet gemeten/staand
237	140742.98	192982.26	niet gemeten/staand
238	140723.63	192937.28	niet gemeten/staand
239	140727.82	192931.25	niet gemeten/staand
240	140648.69	192907.73	niet gemeten/staand
241	140652.86	192902.80	niet gemeten/staand
242	140501.88	192843.89	niet gemeten/staand
243	140542.71	192845.92	niet gemeten/staand
244	140547.22	192843.30	niet gemeten/staand
245	140547.42	192839.82	niet gemeten/staand
246	140503.59	192838.01	niet gemeten/staand
247	140502.08	192841.76	niet gemeten/staand
248	140542.49	192845.87	niet gemeten/staand
249	140542.07	192849.27	niet gemeten/staand
250	140501.49	192845.45	niet gemeten/staand
251	140501.48	192849.49	niet gemeten/staand
252	140501.06	192841.81	niet gemeten/staand
253	140500.64	192838.13	niet gemeten/staand
254	140500.07	192833.55	niet gemeten/staand
255	140501.48	192838.14	niet gemeten/staand
256	140501.06	192841.76	niet gemeten/staand
257	140501.49	192845.45	niet gemeten/staand
258	140501.48	192849.49	niet gemeten/staand
259	140501.51	192850.92	niet gemeten/staand
260	140500.87	192851.61	niet gemeten/staand
261	140497.74	192851.29	niet gemeten/staand
262	140497.58	192849.76	niet gemeten/staand
263	140498.84	192849.92	niet gemeten/staand
264	140499.47	192850.01	niet gemeten/staand
265	140501.48	192849.49	niet gemeten/staand
266	140501.49	192845.45	niet gemeten/staand
267	140501.06	192841.76	niet gemeten/staand
268	140500.64	192838.14	niet gemeten/staand
269	140500.07	192833.55	niet gemeten/staand
270	140502.65	192780.21	niet gemeten/staand
271	140502.65	192780.21	niet gemeten/staand
272	140141.16	192737.34	niet gemeten/staand
273	140139.95	192740.39	niet gemeten/staand
274	140140.47	192740.51	niet gemeten/staand
275	140050.97	192721.45	niet gemeten/staand
276	140050.97	192721.45	niet gemeten/staand
277	140047.16	192708.21	niet gemeten/staand
278	140046.82	192709.03	niet gemeten/staand
279	140045.53	192708.78	niet gemeten/staand
280	140045.53	192708.78	niet gemeten/staand
Punten	X (m)	Y (m)	type punt
300	139951.99	192052.18	niet gemeten/staand
301	139951.87	192052.18	niet gemeten/staand
302	139883.98	192060.79	niet gemeten/staand
303	139883.91	192060.81	niet gemeten/staand
304	139840.65	192050.14	niet gemeten/staand
305	139885.37	192040.92	niet gemeten/staand
306	139885.53	192040.96	niet gemeten/staand
307	139818.73	192032.90	niet gemeten/staand
308	139818.73	192032.90	niet gemeten/staand
309	139818.73	192032.90	niet gemeten/staand
310	139818.73	192032.90	niet gemeten/staand
311	139818.73	192032.90	niet gemeten/staand
312	139818.73	192032.90	niet gemeten/staand
313	139818.73	192032.90	niet gemeten/staand
314	139818.73	192032.90	niet gemeten/staand
315	139818.73	192032.90	niet gemeten/staand
316	139818.73	192032.90	niet gemeten/staand
317	139818.73	192032.90	niet gemeten/staand
318	139818.73	192032.90	niet gemeten/staand
319	139818.73	192032.90	niet gemeten/staand
320	139818.73	192032.90	niet gemeten/staand
321	139818.73	192032.90	niet gemeten/staand
322	139818.73	192032.90	niet gemeten/staand
323	139818.73	192032.90	niet gemeten/staand
324	139818.73	192032.90	niet gemeten/staand
325	139818.73	192032.90	niet gemeten/staand
326	139818.73	192032.90	niet gemeten/staand
327	139818.73	192032.90	niet gemeten/staand
328	139818.73	192032.90	niet gemeten/staand
329	139818.73	192032.90	niet gemeten/staand
330	139818.73	192032.90	niet gemeten/staand
331	139818.73	192032.90	niet gemeten/staand
332	139818.73	192032.90	niet gemeten/staand
333	139818.73	192032.90	niet gemeten/staand
334	139818.73	192032.90	niet gemeten/staand
335	139818.73	192032.90	niet gemeten/staand
TABEL INNEMINGEN

NUMMER INNEMING	KADASTRALE AFDELING	EIGENAARSGEGEVENS			OPPERVLAKTE PERCEEL	TE VERVREEMDEN OPPERVLAKTE	OPMERKINGEN	AARD
	NIS	AFD.	SEC.	PERC.	AKTENR.	NAAM & VOORNAAM	ADRES	WOONPLAATS	HA A CA	HA A CA		
BUGGENHOUT												
91	72010	3	B	90/92					04 40 3 76		volgens meting	Bouwland
93	72010	3	B	91					31 30 1 97		volgens meting	Weiland
69	72010	3	B	91/92					42 30 3 47		volgens meting	Bouwland
68	72010	3	B	90					35 30 3 72		volgens meting	Bouwland
67	72010	3	B	87					37 0 3 76		volgens meting	Weiland

LEGENDE

- ① Nummer inneming
- 362/c Kadastraal perceelsnummer
- Perceelsgrens
- 582 Inneming=punt + puntnummer
- Grens inneming
- In te nemen perceel / deel
- In te nemen na afbraak gebouw
- Gratis grondafstand

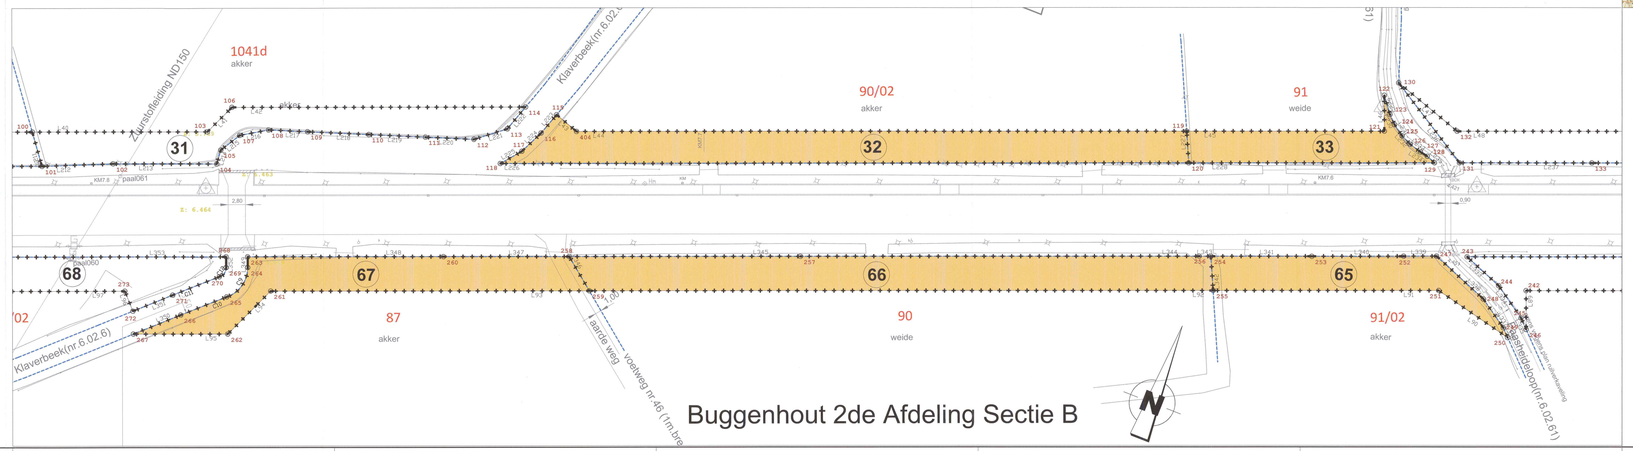

Vlaanderen
is wegen en verkeer

VLAAMSE OVERHEID
AGENTSCHAP WEGEN EN VERKEER
Wegen en Verkeer Antwerpen

Ann Bijns
Lange Kievitstraat 111-113 bus 41, 2018 Antwerpen
Tel. 03 224 68 71 - Fax. 03 224 68 99
e-mail: wegen.antwerpen@mow.vlaanderen.be

Opgemeten door:	Opgemaakt door:	Ref. patrimonium
Peter HOEFMAN	Peter HOEFMAN landmeter-expert Erkend Meetkundig Ingenieur Kantoor Antwerpen-Limburg Uitvoerders UBR/21551	X10/N17/1
Nagezien door: Pieter VRIJSEN		Pdf: ST-AMANDS_N17_6k10-9k15_G_029822_00.pdf Cad: ST-AMANDS_N17_6k10-9k15_G_029822-DTM24 blu.dwg

Nagezien door de verantwoordelijke inrichter:
Antwerpen,

Nagezien en voorgesteld door de directeur:
Oostkerken,
Antwerpen,

Goedkeuring

Gezien om gevoegd te worden bij het voorlopig Onteigeningsbesluit van:
Vlaams minister van Mobiliteit, Openbare Werken, Vlaamse Rand, Toerisme en Dierenwelzijn, Brussel,

Ben WEYTS
14 JUN 2018

Gezien om gevoegd te worden bij het definitief Onteigeningsbesluit van:
Vlaams minister van Mobiliteit, Openbare Werken, Vlaamse Rand, Toerisme en Dierenwelzijn, Brussel,

Ben WEYTS

Nummer van het plan

1M3D8E	G	029822	00
ontwikkelcode	prefix	volgnummer	fase	index

Datum opmaak: 11-01-2019

Aangebrachte wijzigingen

Ind.	Aard	Datum

N17
Buggenhout

PLAN 3/5

Buggenhout, 2de Afdeling Sectie B

ONTEIGENINGSPLAN

Afmetingen plan	Schaal	Referentiepunten	Referentienummer AAPD
	1 / 250	van 6k15 tot 9k10	42522-10116