


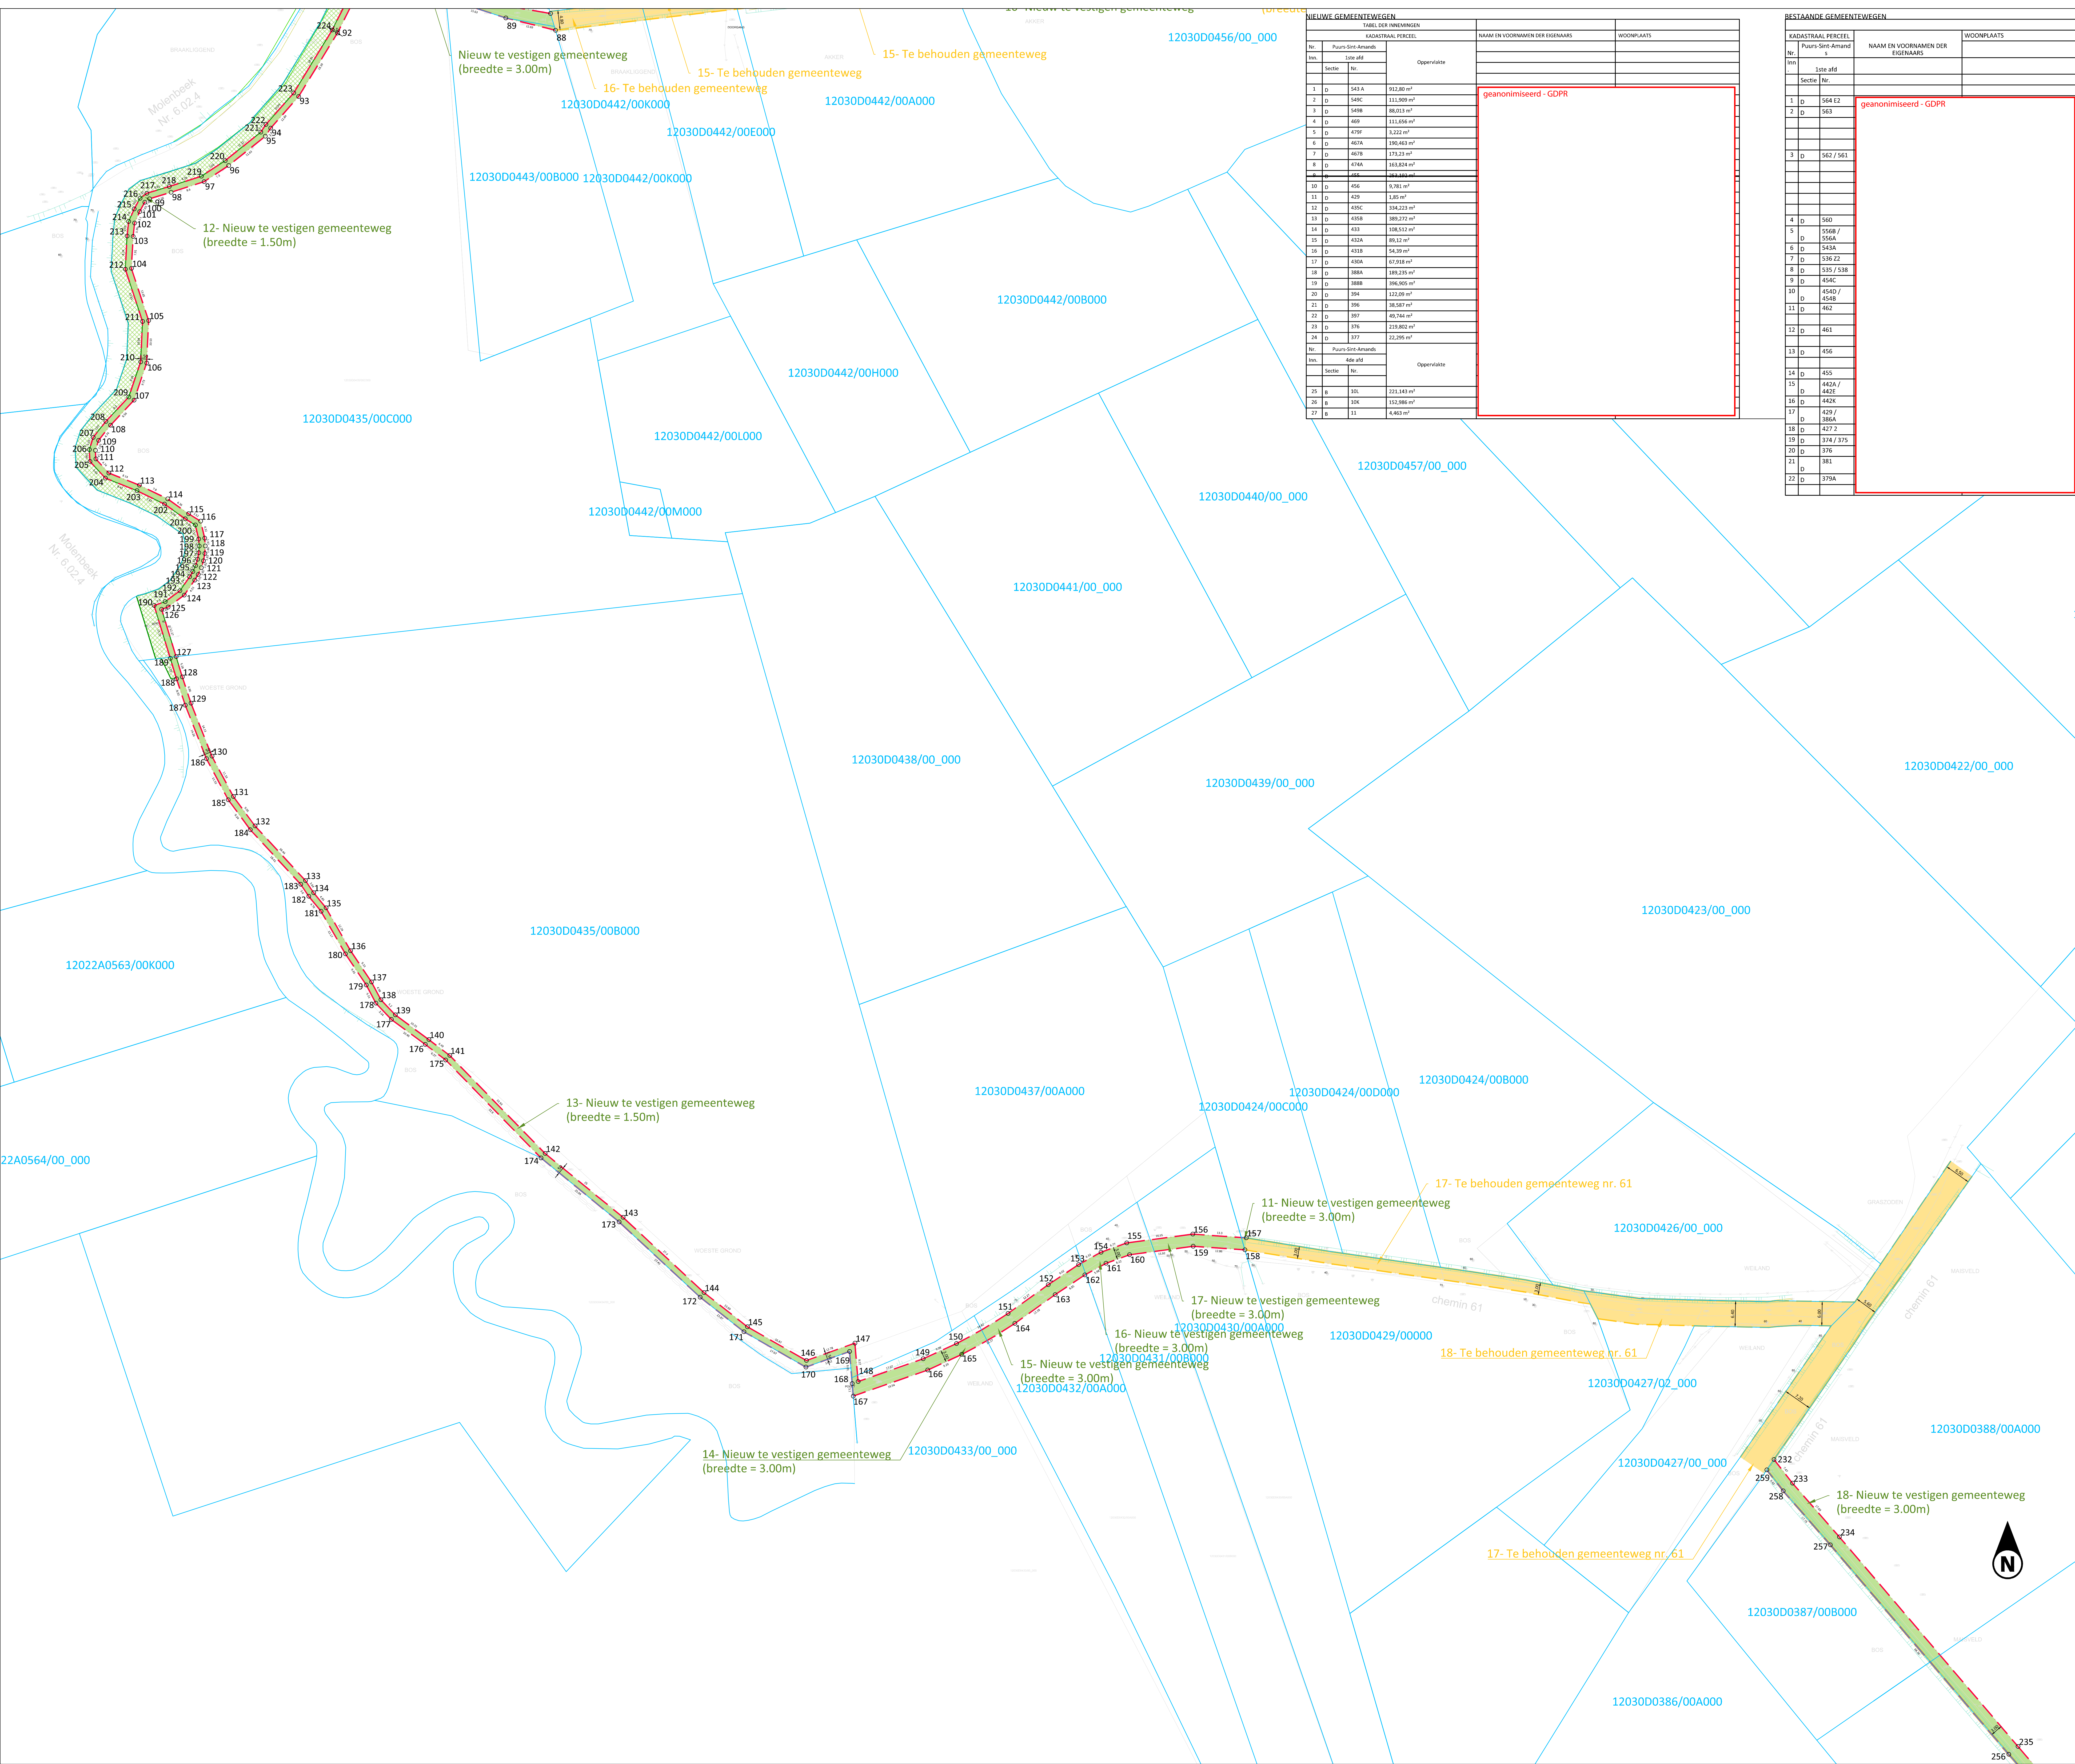

TABEL DER INKOMINGEN			KADASTRAAL PERCEEL		NAAM EN VOORNAMEN DER EIGENAARS		WOONPLAATS	
NIEUWE GEMEENTEWEGEN			Puurs-Sint-Amands					
1	D	543 A	912,80 m²	geannimiseerd - GDR				
Puurs-Sint-Amands								

BESTAANDE GEMEENTEWEGEN			KADASTRAAL PERCEEL		NAAM EN VOORNAMEN DER EIGENAARS		WOONPLAATS	
			Puurs-Sint-Amands					
1	D	564 E2	geannimiseerd - GDR					
2	D	563						
3	D	562 / 561						
4	D	560						
5	D	556B / 556A						
6	D	543A						
7	D	538 E2						
8	D	535 / 538						
9	D	454C						
10	D	454D / 454B						
11	D	462						
12	D	461						
13	D	456						
14	D	455						
15	D	442A / 442B						
16	D	442K						
17	D	429 / 386A						
18	D	427 E2						
19	D	374 / 375						
20	D	375						
21	D	381						
22	D	379A						

ROOIJLIJNEN EN INNEMINGEN

Nieuwe rooilijn gemeenteweg


Bestaande rooilijn te behouden

Af te schaffen rooilijn gemeenteweg

GRENZEN

Kadastralegrens

XYZ

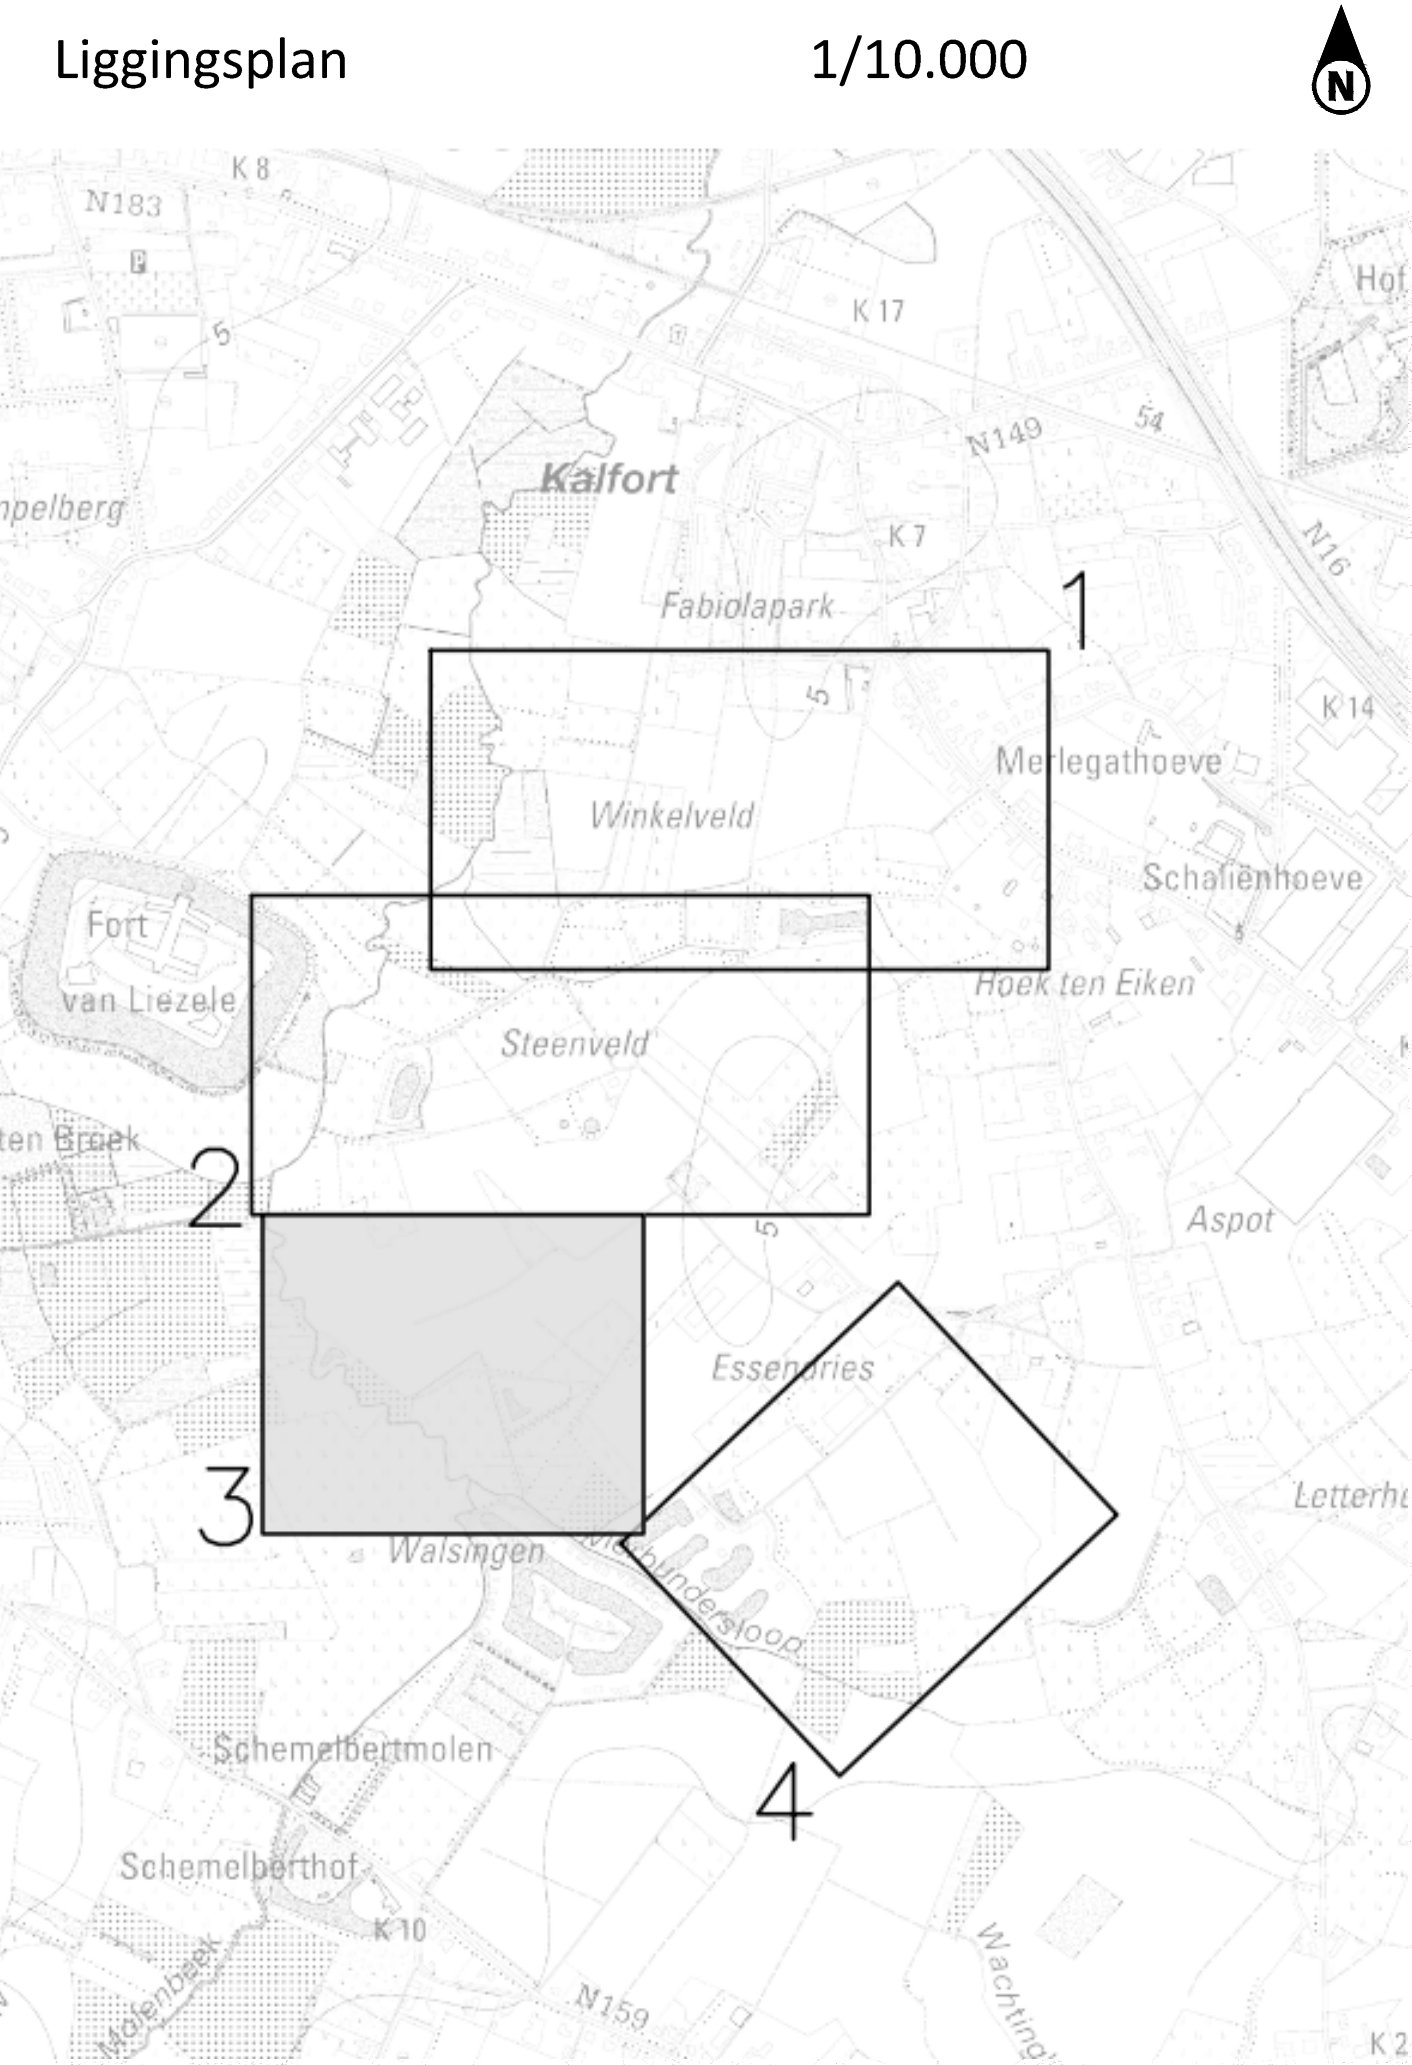Kadastraal perceelnummerTe vestigen gemeentewegTe behouden gemeentewegZone Erfdienbaarheid

TABEL PRIJKUNTEN

COORDINATENTABEL			COORDINATENTABEL		
LAMBERT 1972, COORDINATEN, METER			LAMBERT 1972, COORDINATEN, METER		
Nr.	X	Y	Nr.	X	Y

COORDINATENTABEL			COORDINATENTABEL		
LAMBERT 1972, COORDINATEN, METER			LAMBERT 1972, COORDINATEN, METER		
Nr.	X	Y	Nr.	X	Y


Puurs-Sint-Amands 1e afdeling sectie D nrs.: 423, 426, 427/2, 433C, 424A, 431B, 430A, 433, 429, 424D, 424C, 424B

Gezien en voorlopig vastgesteld door de gemeenteraad van Puurs-Sint-Amands in zitting van 27 juni 2022

Op bevel,

De Algemeen Directeur
Raoul Paridaens

Voorzitter Waarnemend
Koen Van den Heuvel

Het College van Burgemeester en Schep van Puurs-Sint-Amands bevestigt dat onderhavig plan ten gemeentehuize ter inzage van het publiek werd neergelegd gedurende het openbaar onderzoek van 12/07/2022 tot en met 09/09/2022

Op bevel,

De Algemeen Directeur
Raoul Paridaens

De Burgemeester
Koen Van den Heuvel

Gezien en definitief vastgesteld door de gemeenteraad van Puurs-Sint-Amands in zitting van 19 december 2022

Op bevel,

De Algemeen Directeur
Raoul Paridaens

Voorzitter Waarnemend
Koen Van den Heuvel

VESTIGING ANTWERPEN
Rodepoortlaan 1, 2020 Antwerpen
tel: 03(2)21 95 00
fax: 03(2)21 15 01
Email: info.be@anteagroup.com
www.anteagroup.be


Antea Group is gecertificeerd volgens ISO9001

Puurs-Sint-Amands

Rooilijnplan deelplan (1/2) 3 (4)
RUP Poortersbossen

Grondplan

planreferentienummer:

Opgesteld door Antea Group

Kris Mertens
Ruimtelijk planner

Antea Group is gecertificeerd volgens ISO9001

AANGEBRACHTE WILDSINGEN			Des. nr. Antea Group: 462650	
INDEX	GET.	AAND.	DIJKUM	
A	PCA	Rooilijnplan	27-06-2022	
B	PCA	Aanpassing rooilijnplan	09-11-2022	
C			Plan nr.: 3/4	
D			Schaal: 1/500	
E			Planopp. 0,87 m²	
F			Gemeente: -	
G			Bestand: 46265001_R_Plan.dwg	
H				
I				
J				