


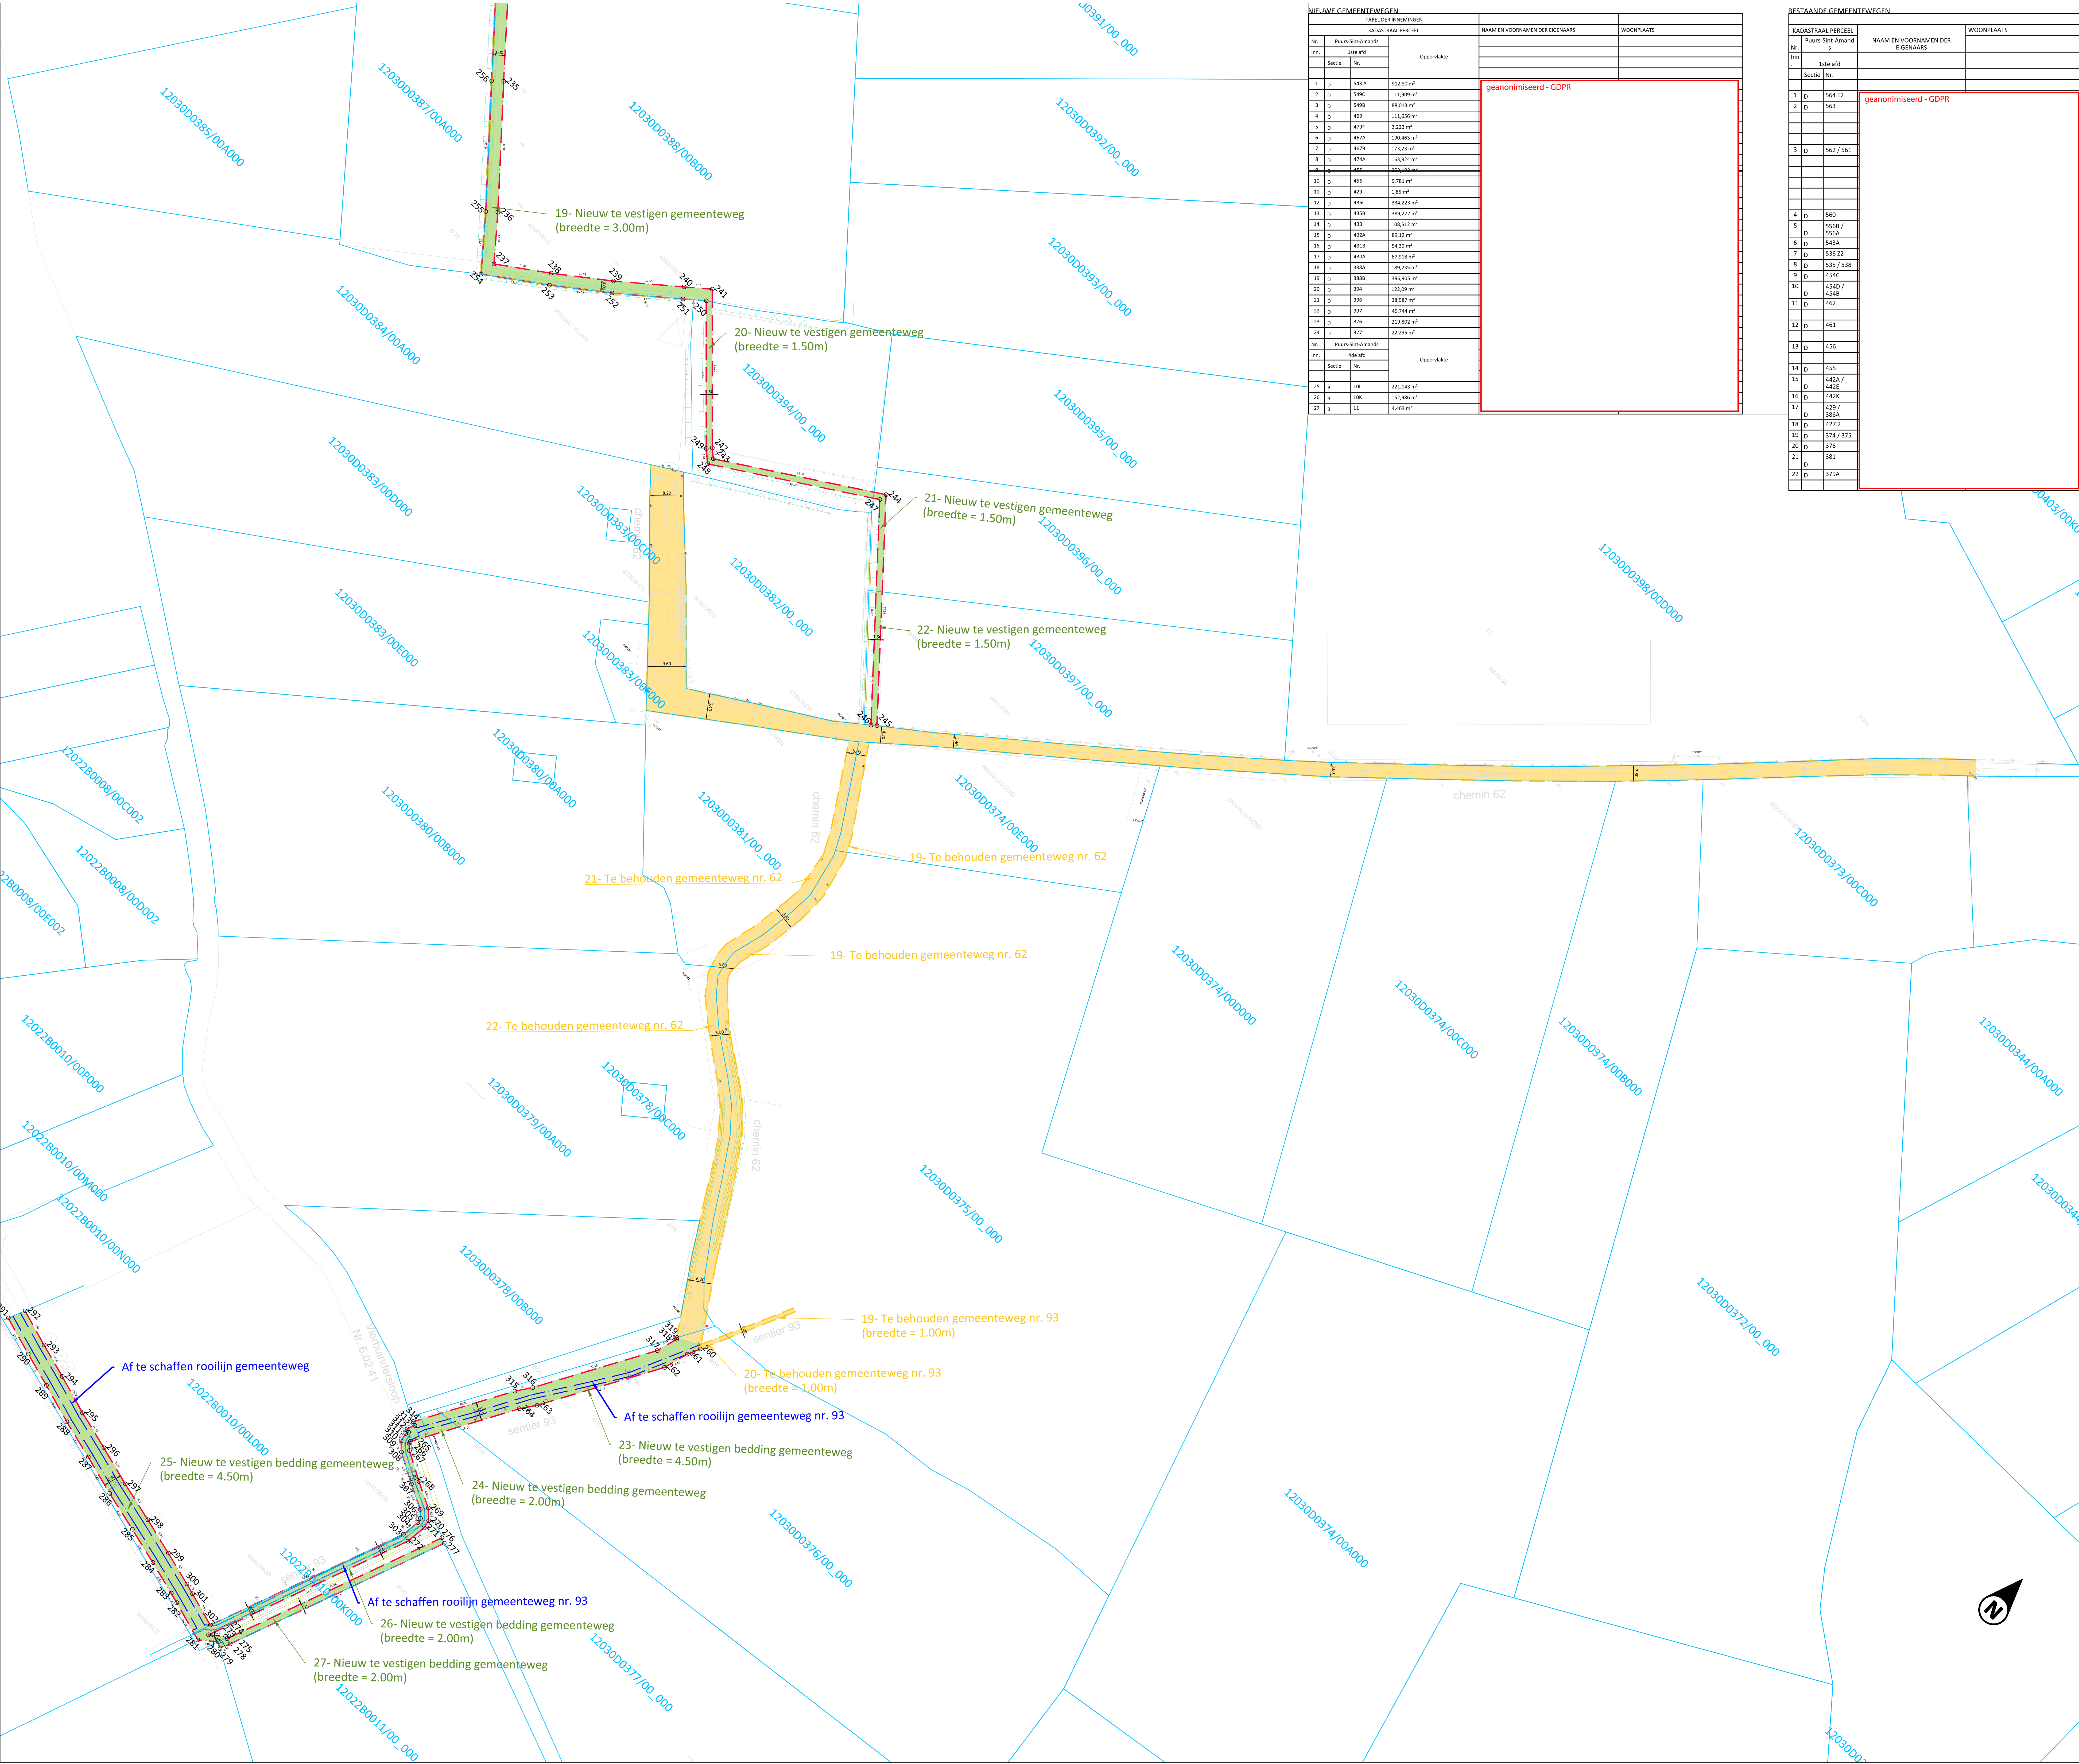

NIEUWE GEMEENTEWEGEN		
TABEL DER INNEMINGEN		
KADASTRAAL PERCEEL		NAAM EN VOORNAMEN DER EIGENAARS
Nr.	Puurs-Sint-Amands	Woonplaats
Nr.	Subst. Nr.	
Nr.	Subst. Nr.	
1	D	543 A
BESTAANDE GEMEENTEWEGEN		
KADASTRAAL PERCEEL		
Nr.	Puurs-Sint-Amands	Woonplaats
Nr.	Subst. Nr.	
Nr.	Subst. Nr.	
1	D	564 E2
2	D	563
3	D	562 / 561
4	D	560
5	D	558 / 556 A
6	D	543 A
7	D	536 B
8	D	535 / 538
9	D	454 C
10	D	454 D
11	D	462
12	D	463
13	D	456
14	D	455
15	D	442 A / 386 A
16	D	442 K
17	D	428 / 386 A
18	D	427 F
19	D	374 / 375
20	D	375
21	D	381
22	D	379 A

TABEL PRIKPUNTEN		
COORDINATENTABEL		
LAMBERT 1972, COORDINATEN, METER		
Nr.	X	Y
235	144738,82	194162,71
236	144739,01	194168,18
237	144739,01	194168,18
Puurs-Sint-Amands 1e afdeling sectie D nrs.: 3980, 397, 382, 381, 374E, 375, 376, 377
Puurs-Sint-Amands 4e afdeling sectie D nrs.: 11, 10K, 10L

ROOILIJNEN EN INNEMINGEN

Nieuwe rooilijn gemeenteweg

Bestaande rooilijn te behouden

Af te schaffen rooilijn gemeenteweg

Te vestigen gemeenteweg

Te behouden gemeenteweg

Zone Erfdienstbaarheid

GRENZEN

Kadastralegrens

XYZ Kadastraal perceelnummer

Gezien en voorlopig vastgesteld door de gemeenteraad van Puurs-Sint-Amands in zitting van 27 juni 2022

Op bevel,
De Algemeen Directeur
Raoul Paridaens

Voorzitter Waarnemend
Koen Van den Heuvel

Het College van Burgemeester en Schep van Puurs-Sint-Amands bevestigt dat onderhavig plan ten gemeentehuize ter inzage van het publiek werd neergelegd gedurende het openbaar onderzoek van 12/07/2022 tot en met 09/09/2022

Op bevel,
De Algemeen Directeur
Raoul Paridaens

De Burgemeester
Koen Van den Heuvel

Gezien en definitief vastgesteld door de gemeenteraad van Puurs-Sint-Amands in zitting van 19 december 2022

Op bevel,
De Algemeen Directeur
Raoul Paridaens

Voorzitter Waarnemend
Koen Van den Heuvel

VESTIGING ANTWERPEN

tel: 03/221 55 00
fax: 03/221 55 01
Email: info.be@antagroup.com
www.antagroup.be

Antea Group is gecertificeerd volgens ISO 9001

Puurs-Sint-Amands

Rooilijnplan deelplan (1/ 2/ 3) 4

RUP Poortersbossen

Grondplan

planreferentienummer:

Opgesteld door Antea Group

Koen Janssens
Ruimtelijk planner

Kris Mertens
Lid van de Raad van Bestuur van Antea Group

Des. nr. Antea Group: 462650

AANGEBRACHTE WILDSINGEN			Datum	Plan nr.	Schaal	Planopp.	Gemeeten	Bestand
Index	Get.	Aand.						
A	PCA	Rooilijnplan	27-06-2022					
B	PCA	Aanpassing rooilijnplan	09-11-2022					
C								
D								
E								
F								
G								
H								
I								
J								